



ปริมาณงานซ่อมแซมทาสีภายในภายนอกอาคารเหมืองแร่ ๓ จำนวน ๒ รายการ
ด้วยวิธีประกวดราคาอิเล็กทรอนิกส์ (e-bidding)

ที่	รายการ	หน่วย	จำนวน
๑	งานลอกขัดสีเดิม ชูตล้างและทำความสะอาด โป้ว รอยแตกร้าว ภายใน-ภายนอก	ตารางเมตร	๑๔,๖๓๒
๒	งานทาสีภายใน	ตารางเมตร	๔,๖๓๒
๓	งานทาสีภายนอก	ตารางเมตร	๙,๙๗๐

แบบอาคาร เหมือนแร่ 3 ทาสีภายในห้อง

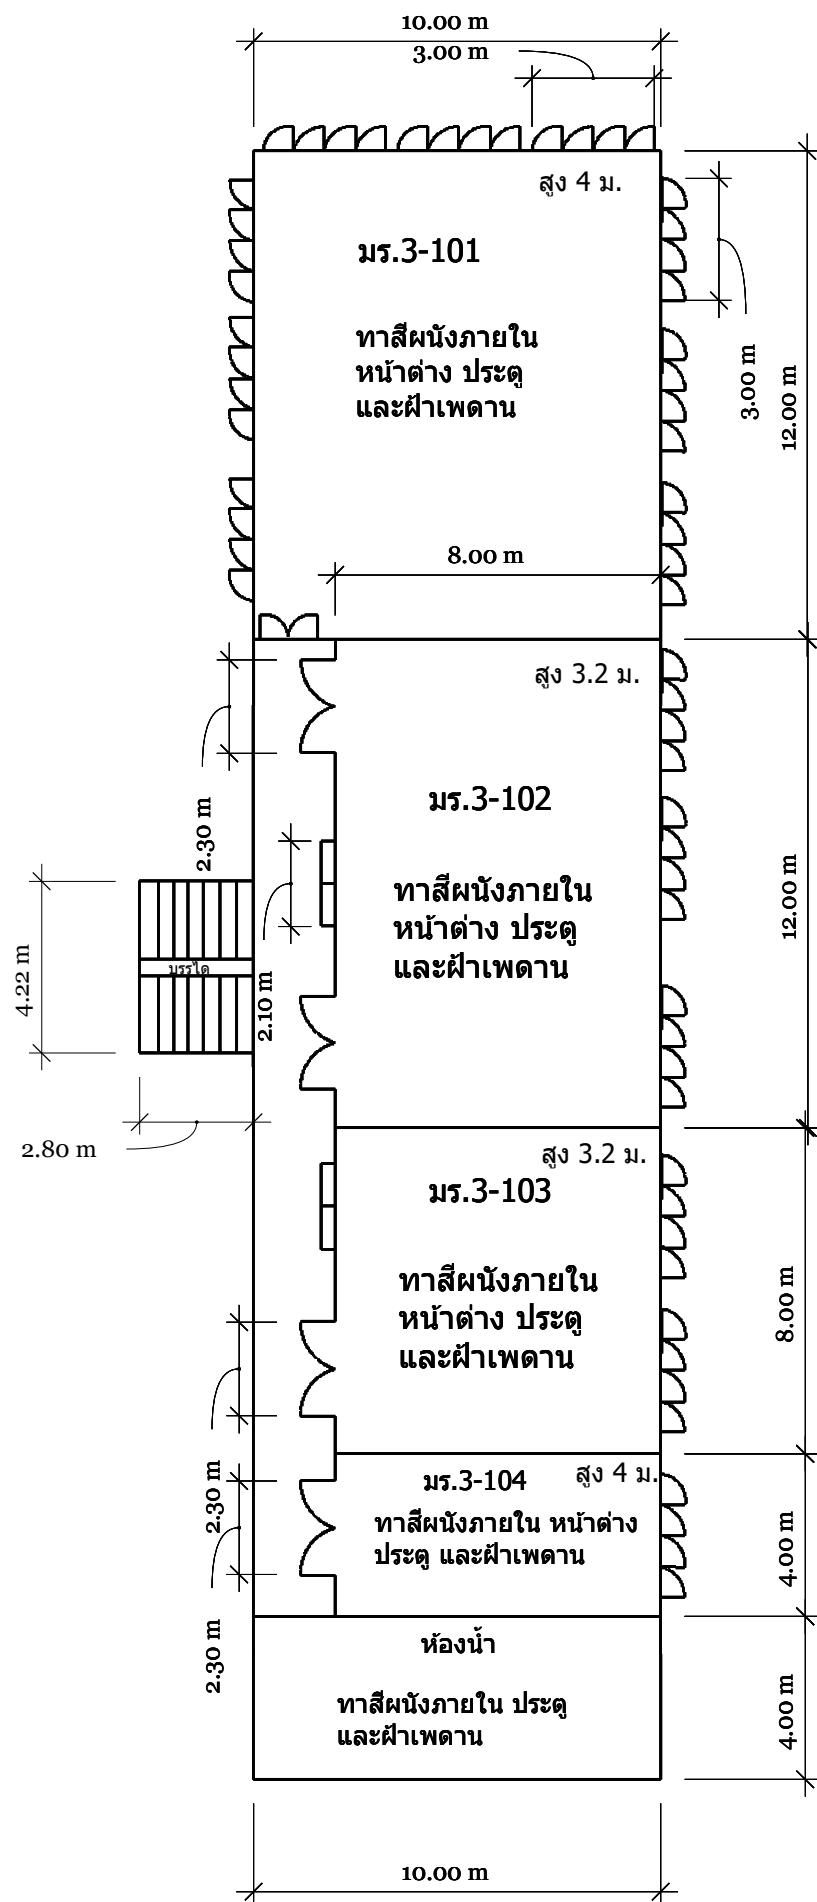



แบบอาคาร มร.3 ชั้น 1

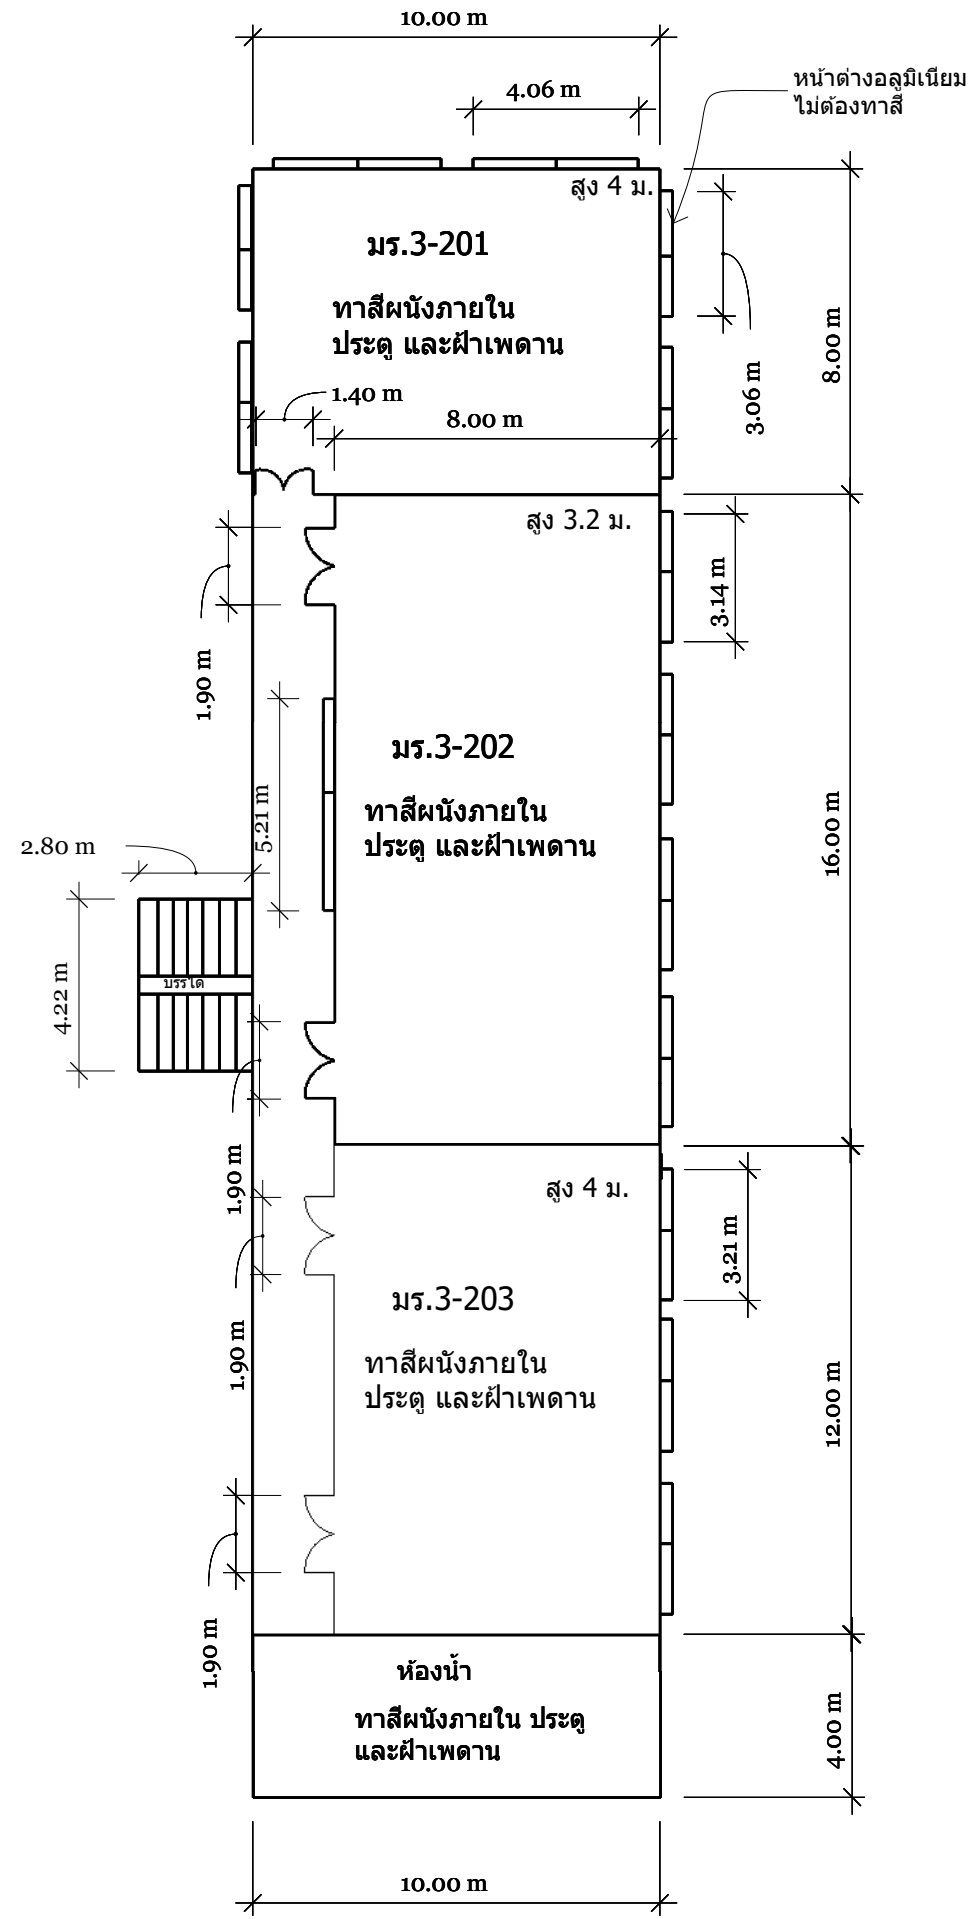

แบบอาคาร มร.3 ชั้น 2


งานทาสีภายใน
อาคารเหมือนแร่ 3
มทร.ลำนานา ห้วยแก้ว

แบบอาคาร เหมือนแร่ 3 ทาสีภายในห้อง

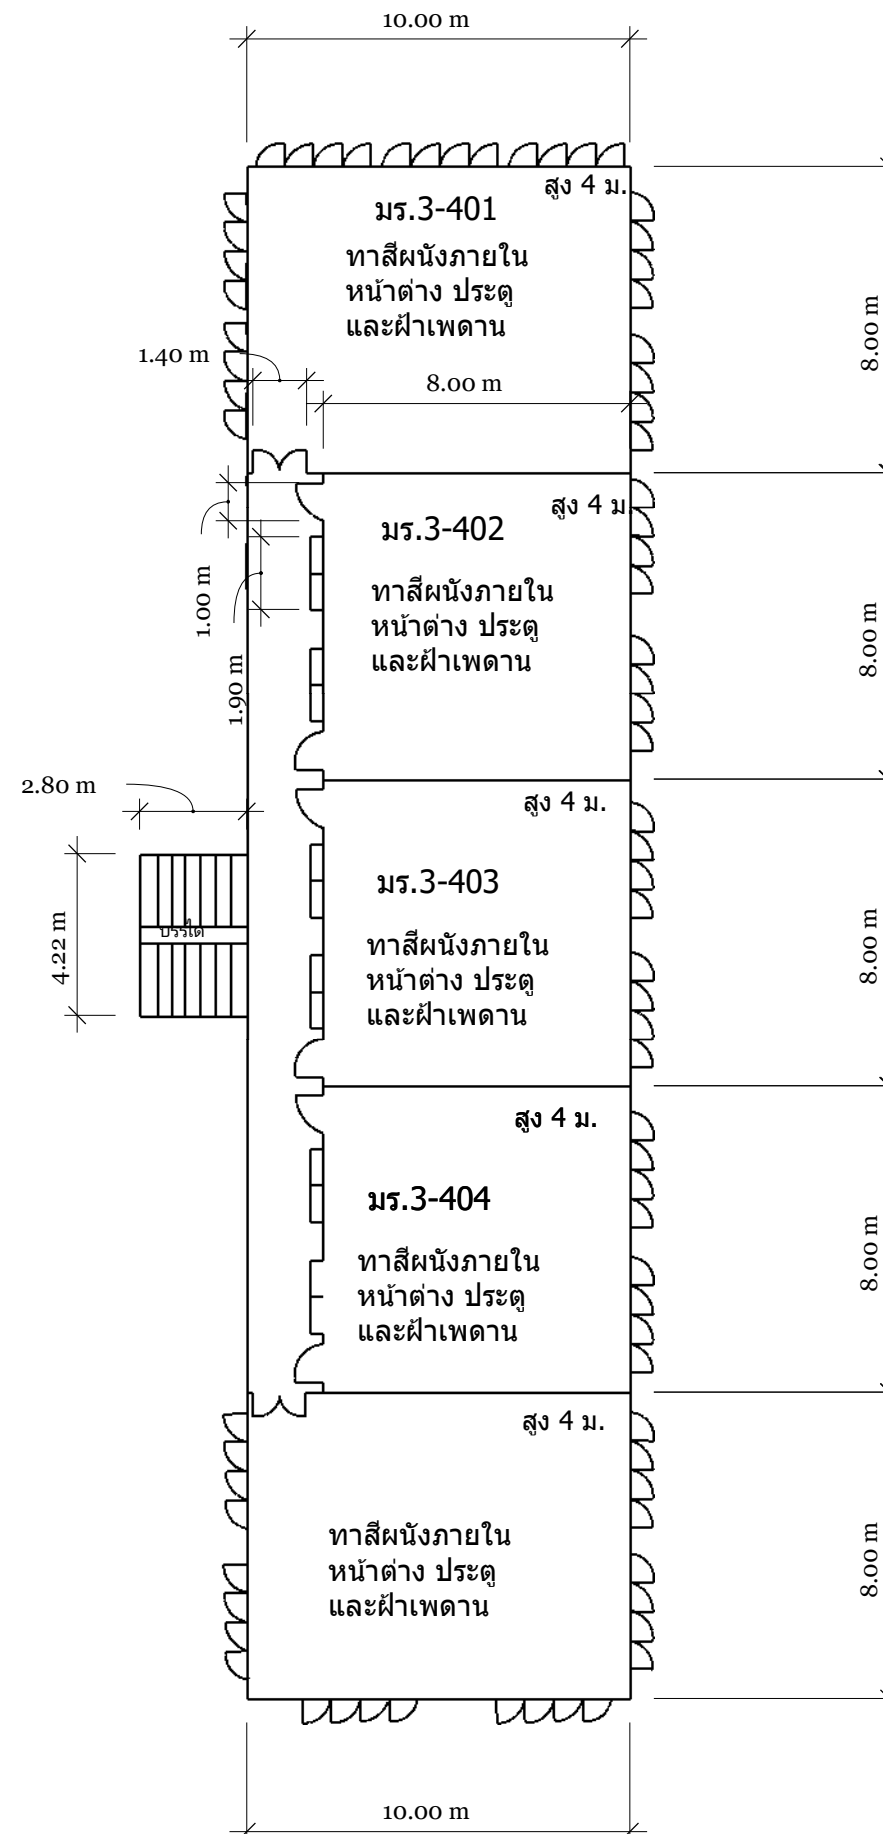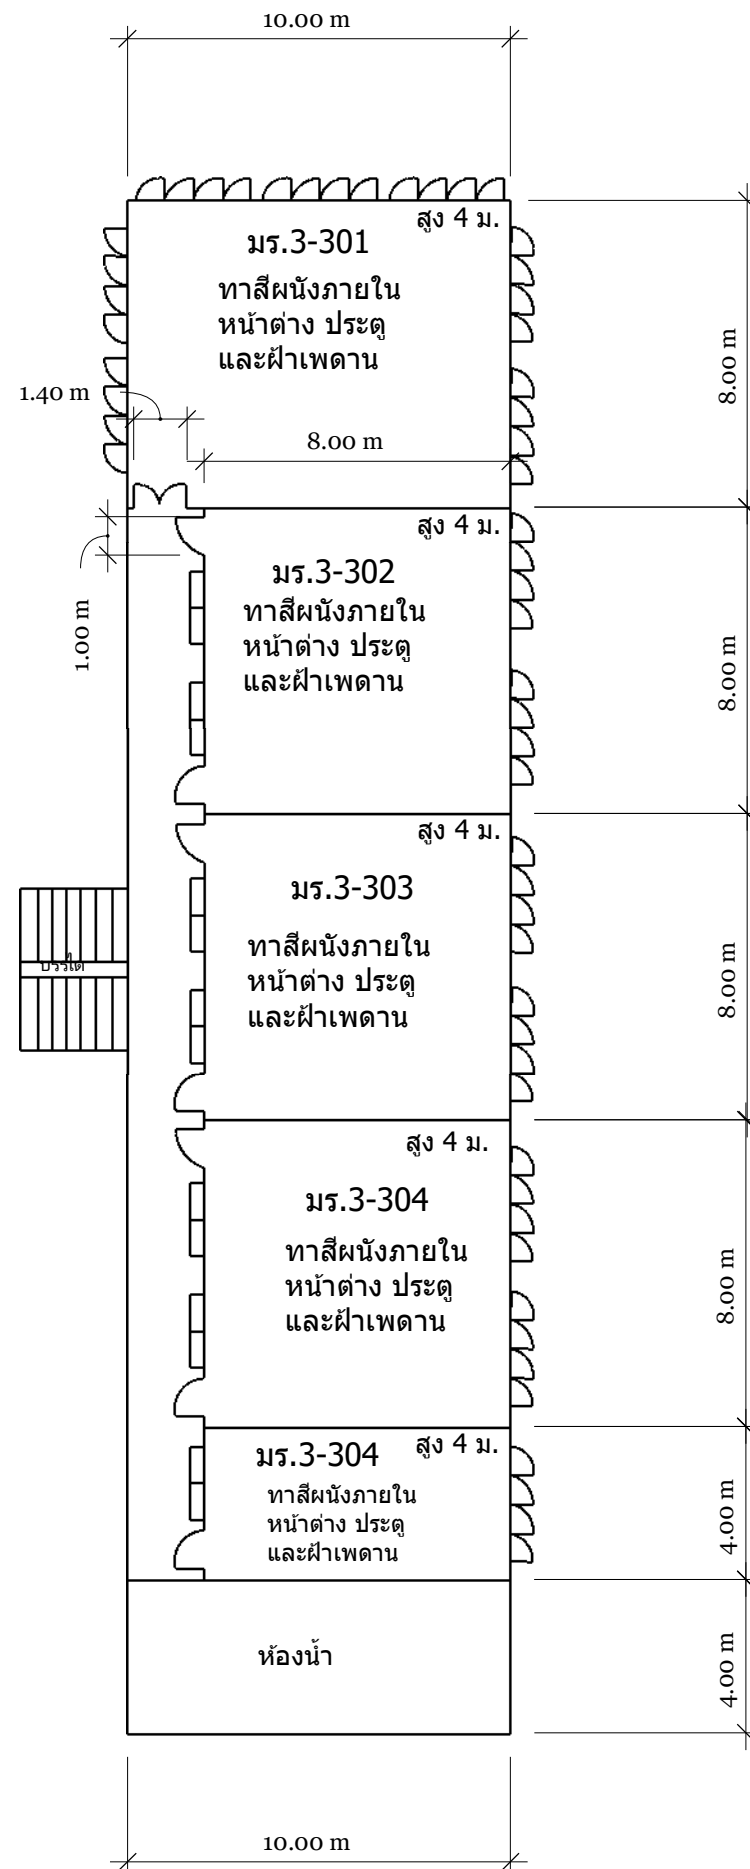


งานทาสีภายใน
อาคารเหมือนแร่ 3
มทร.ล้านนา ห้วยแก้ว


A_{0.1}

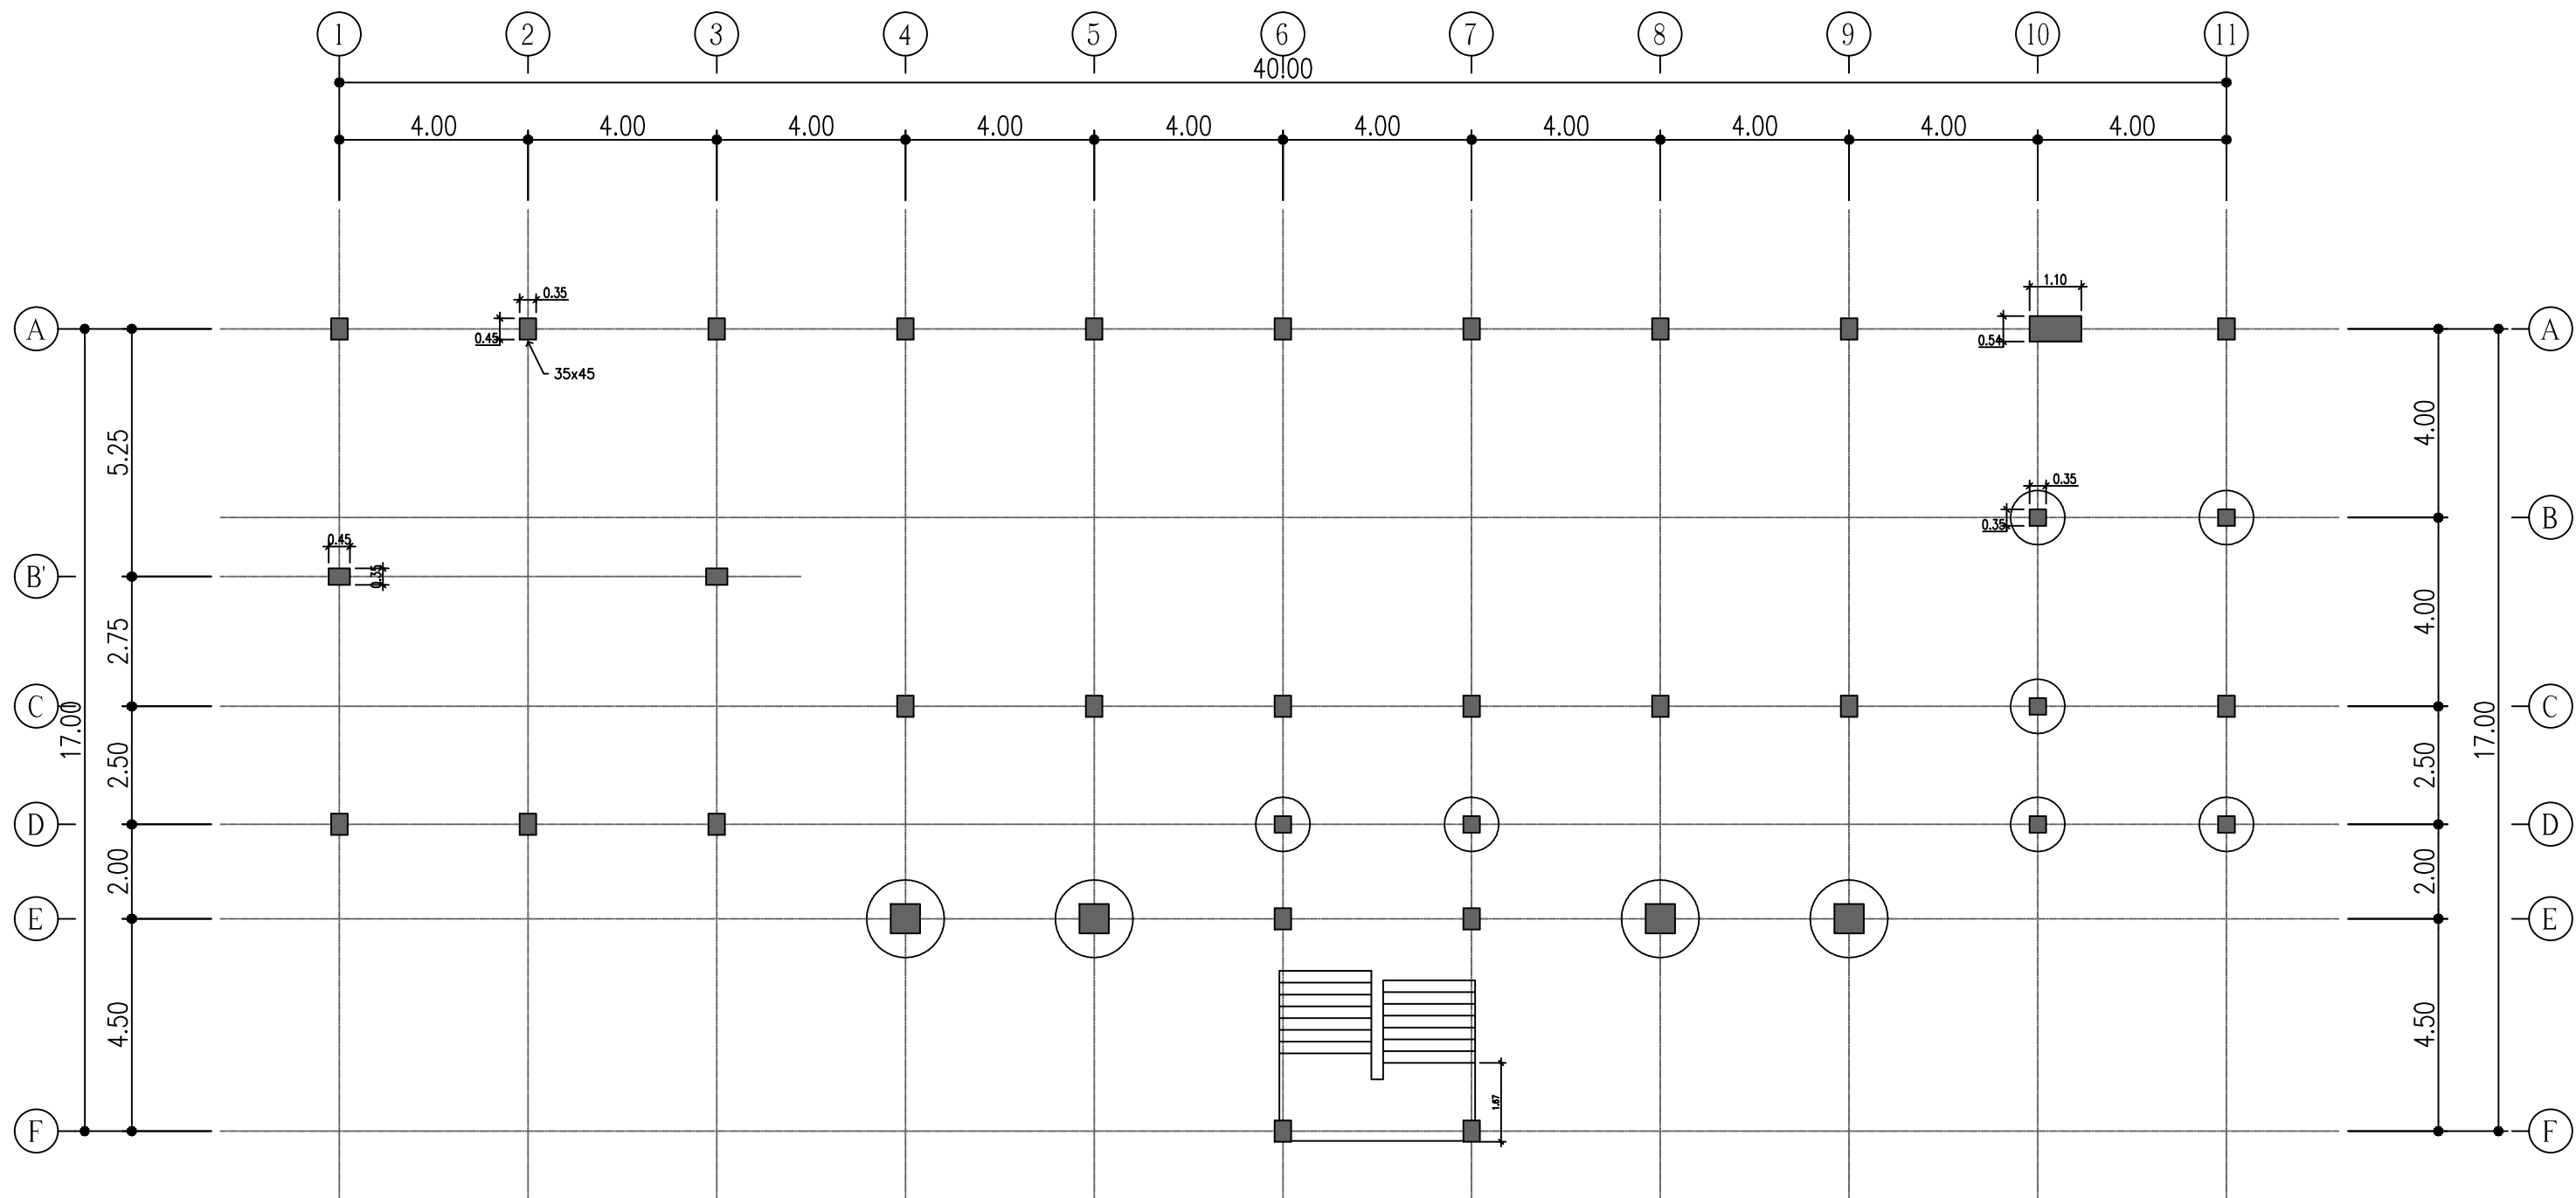


แปลนชั้น G

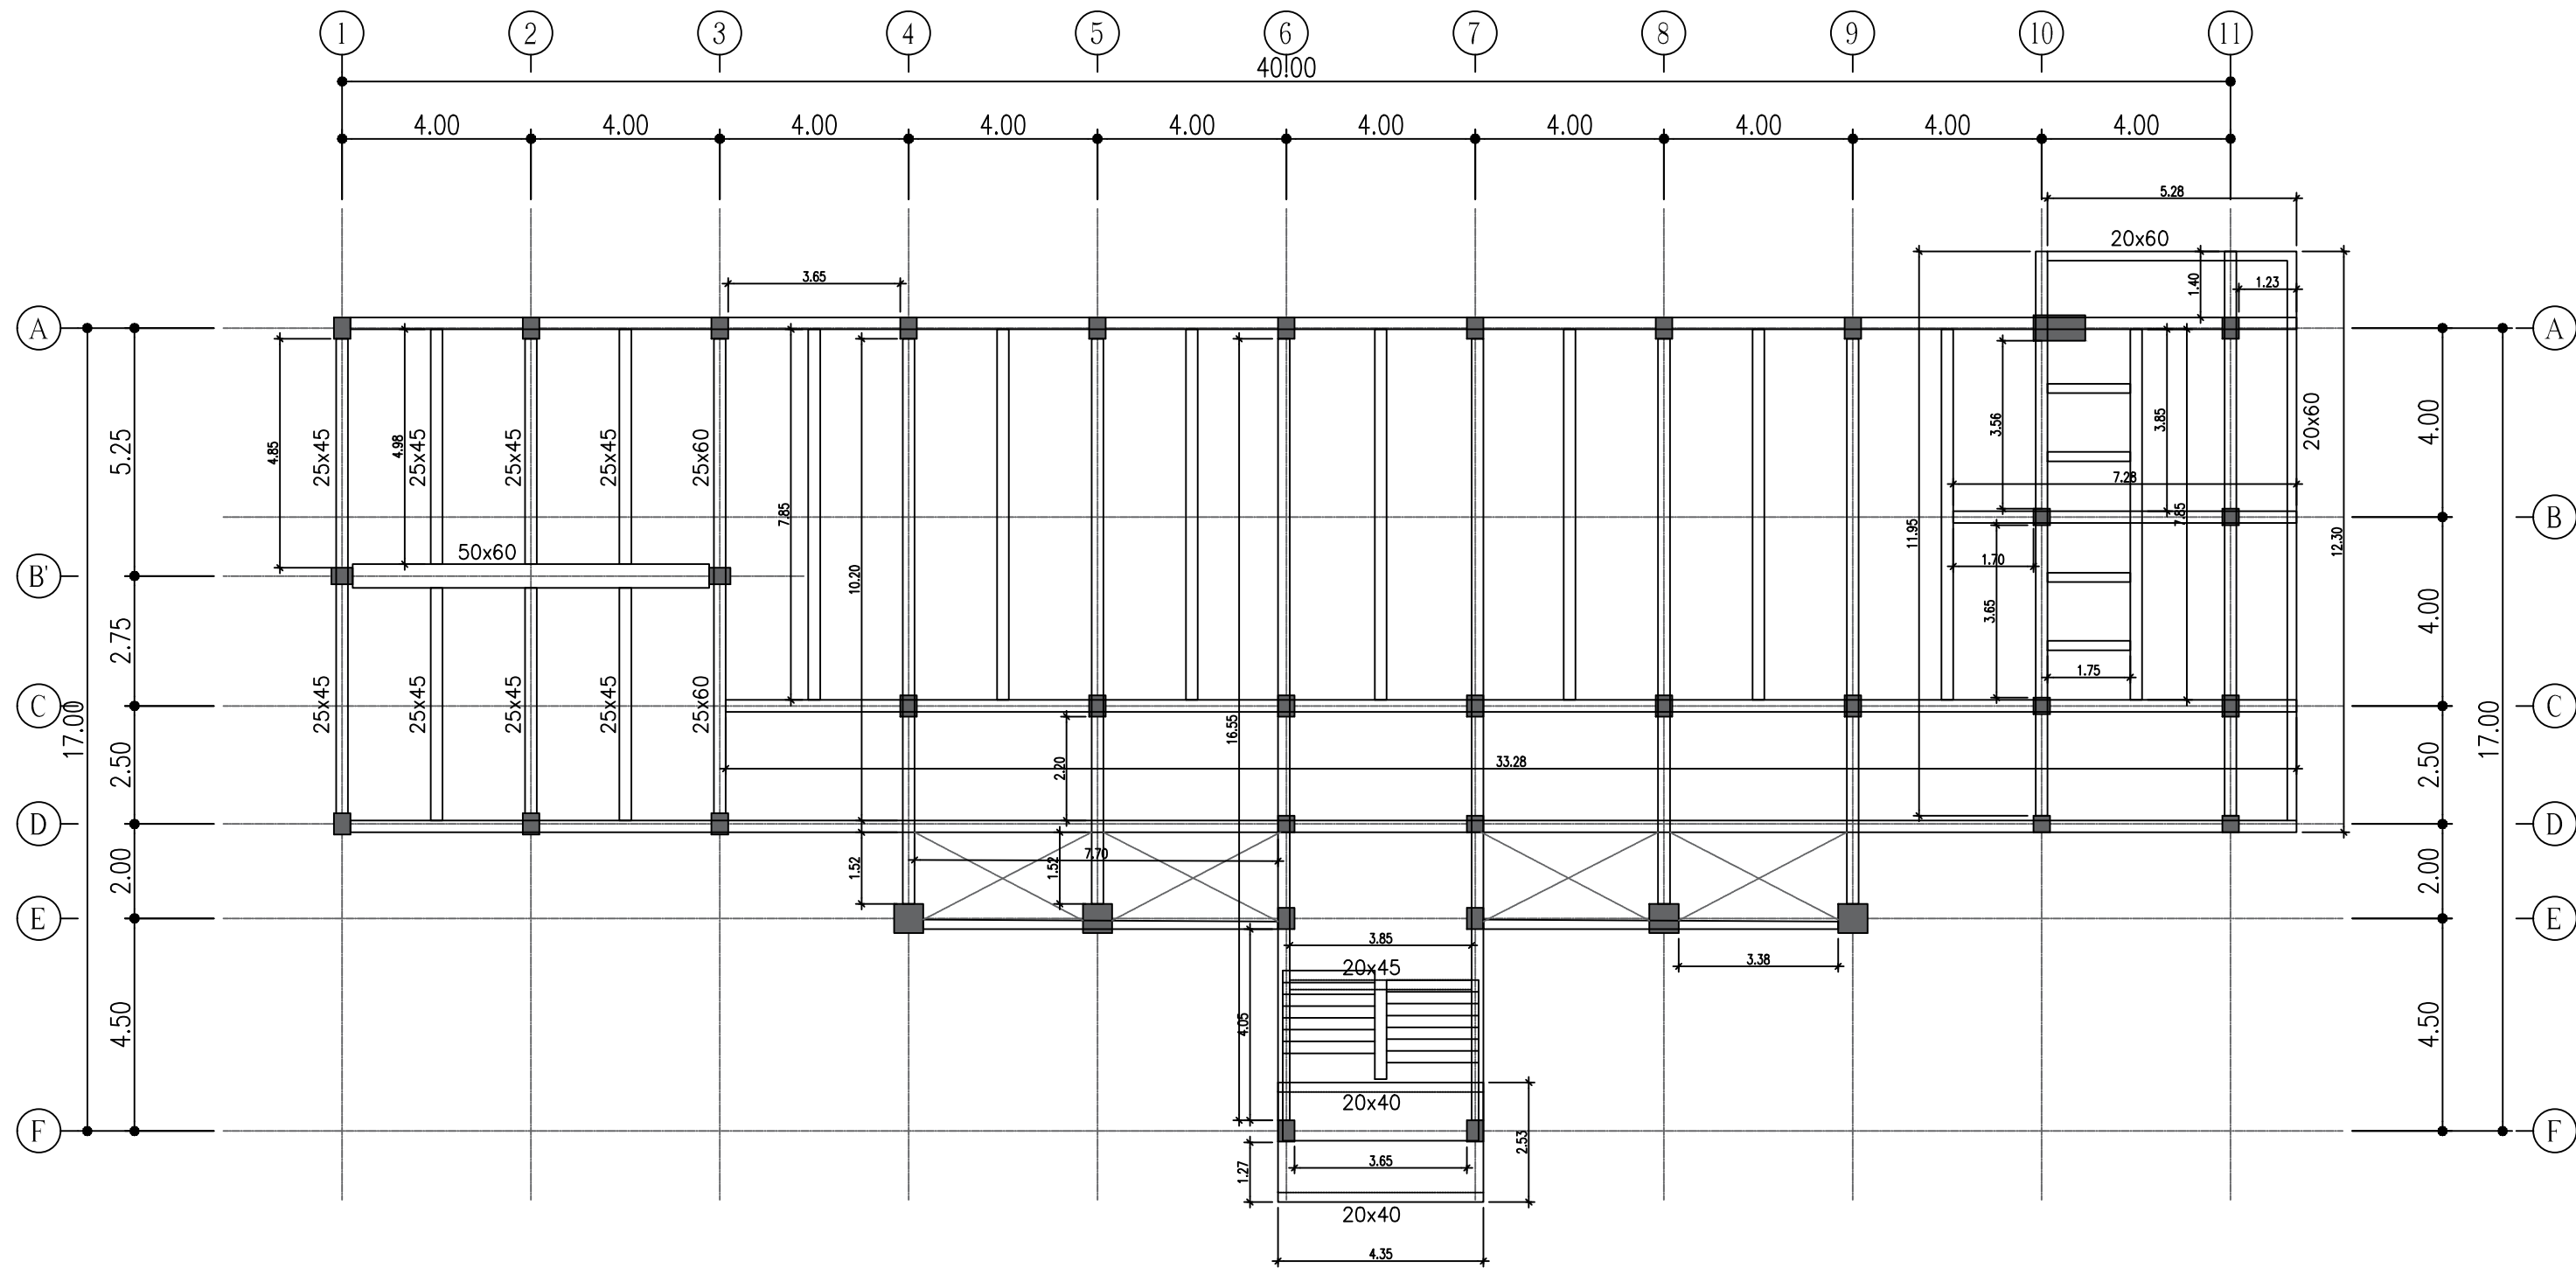


แปลนโครงสร้างชั้น 1

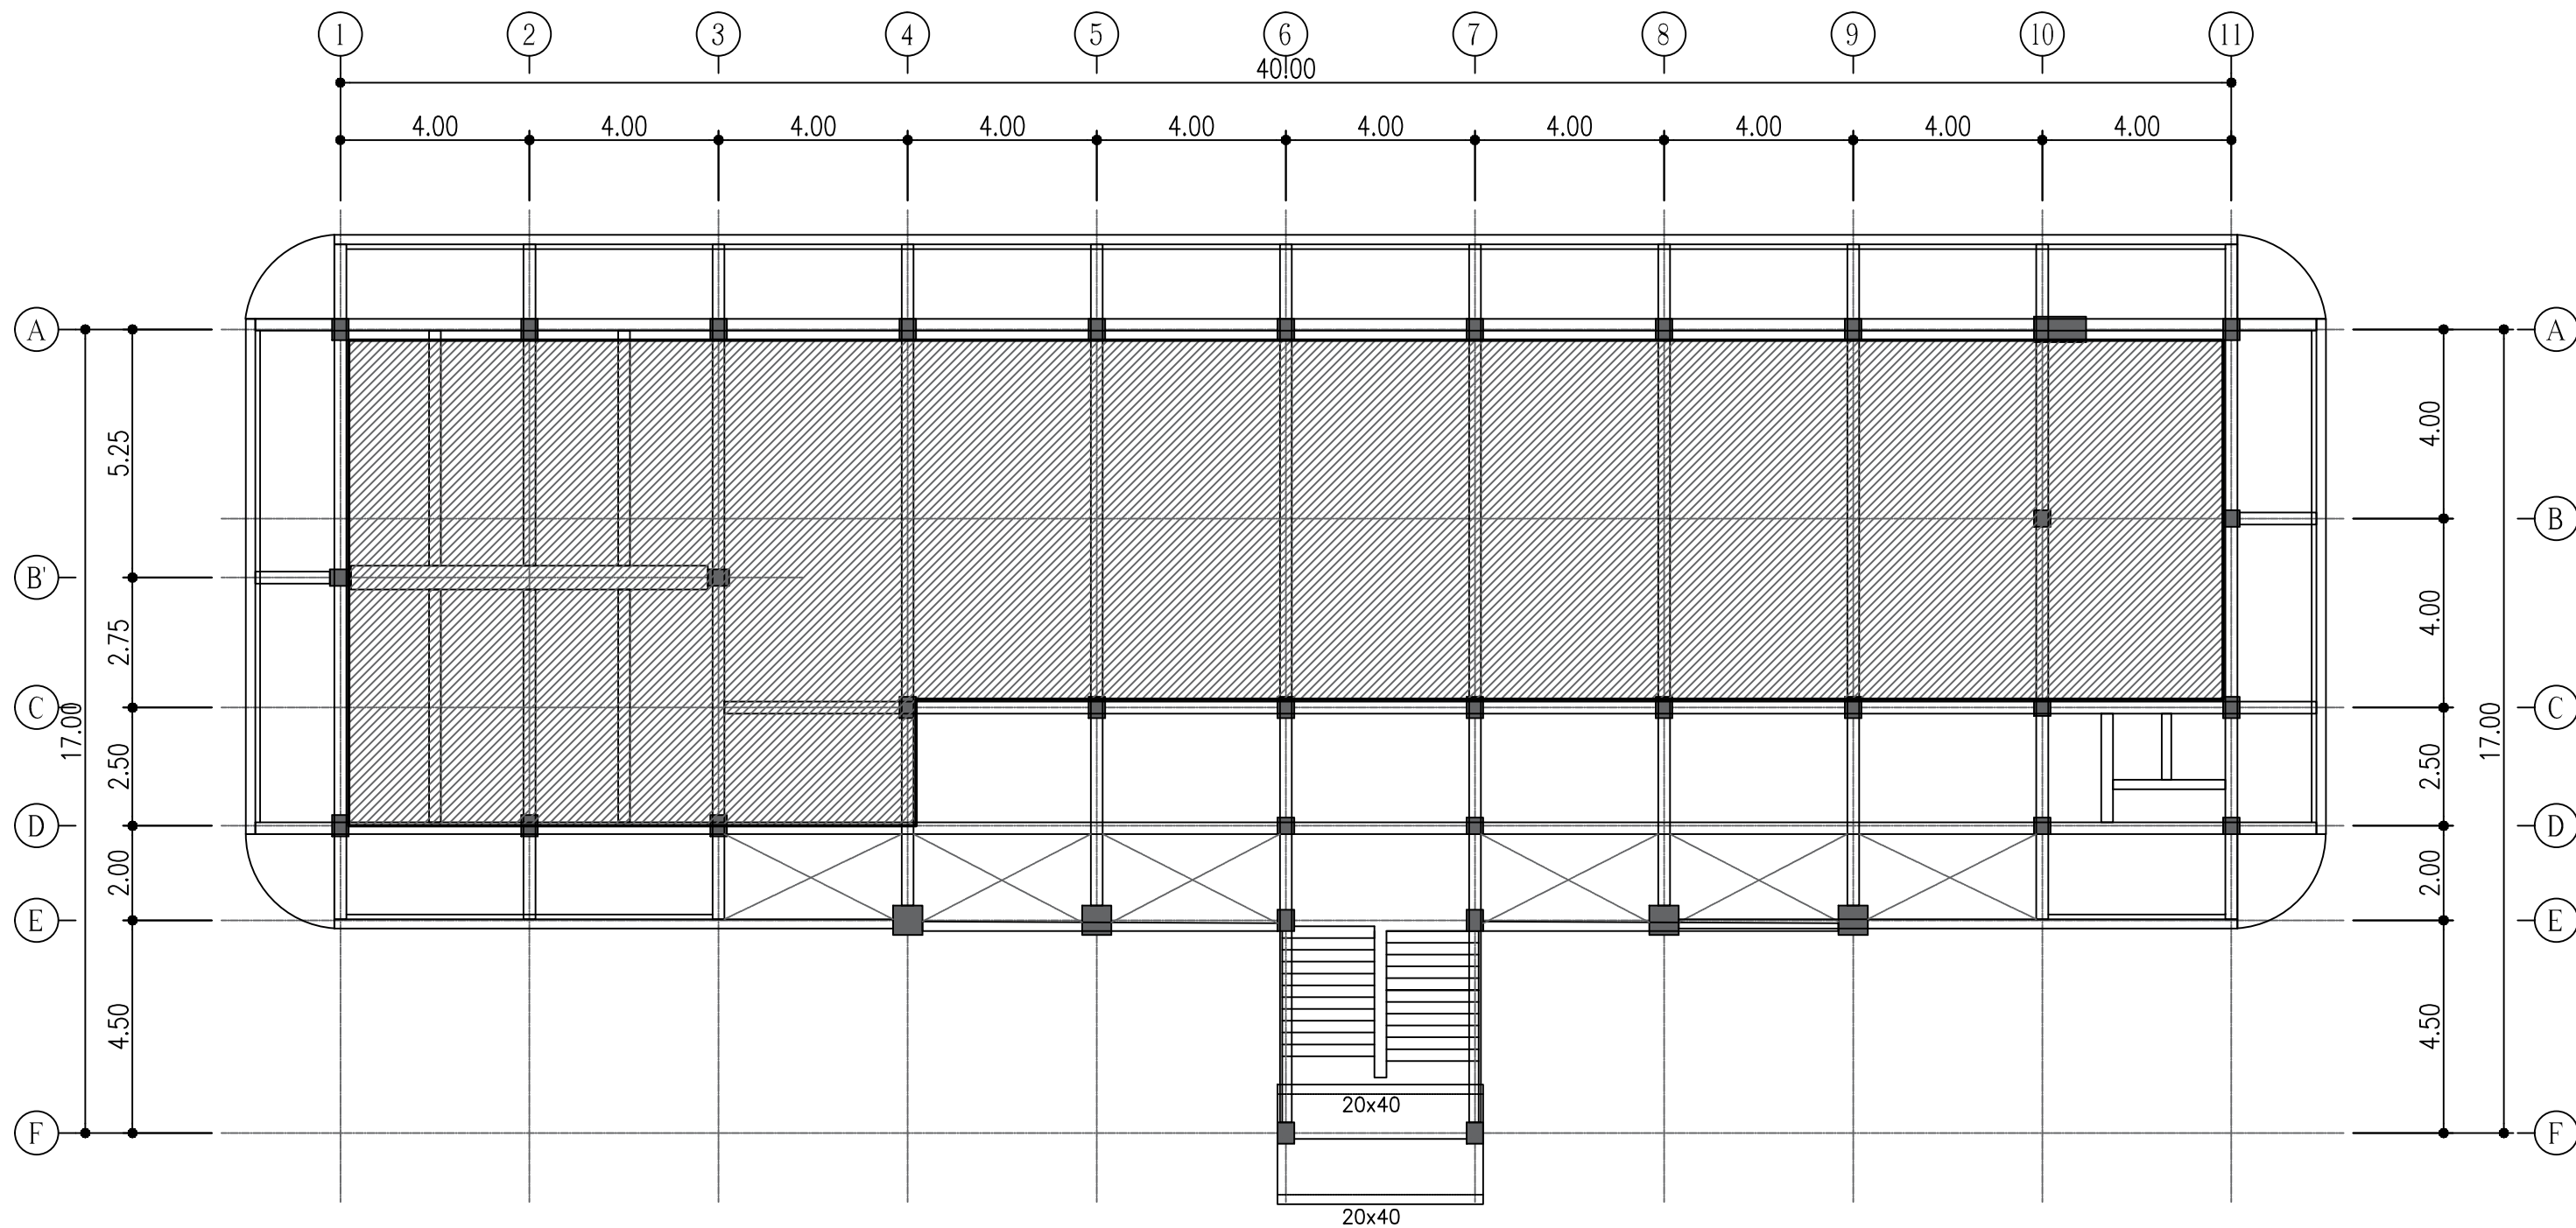


แปลนโครงสร้างชั้น 3

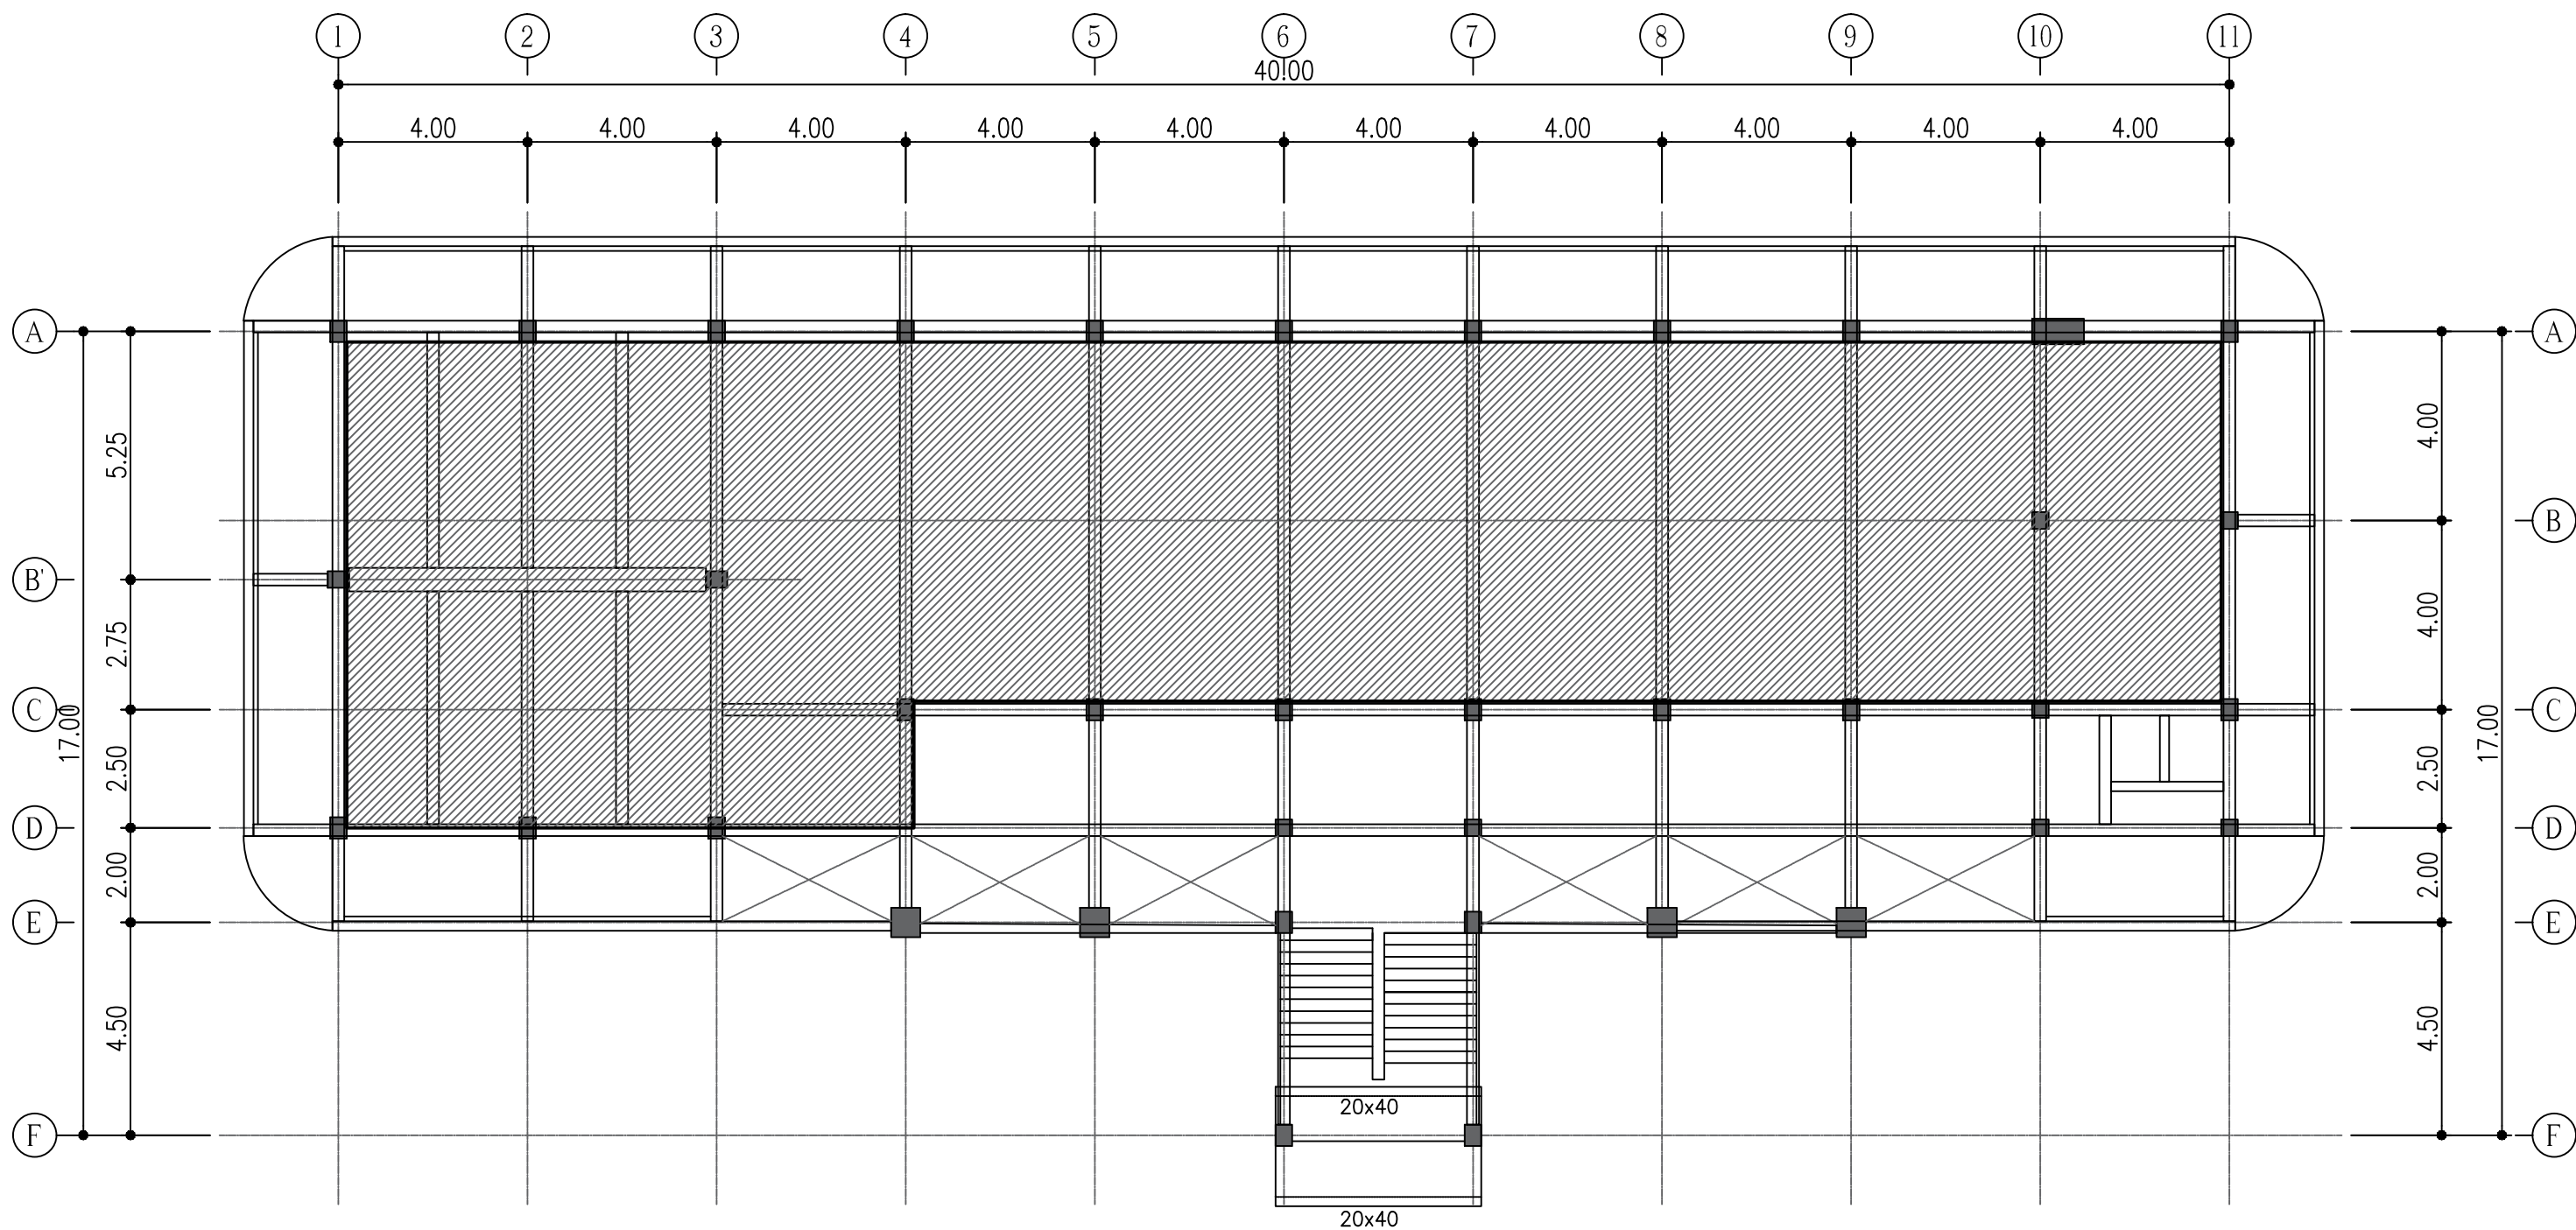


แปลนโครงสร้างชั้น 4

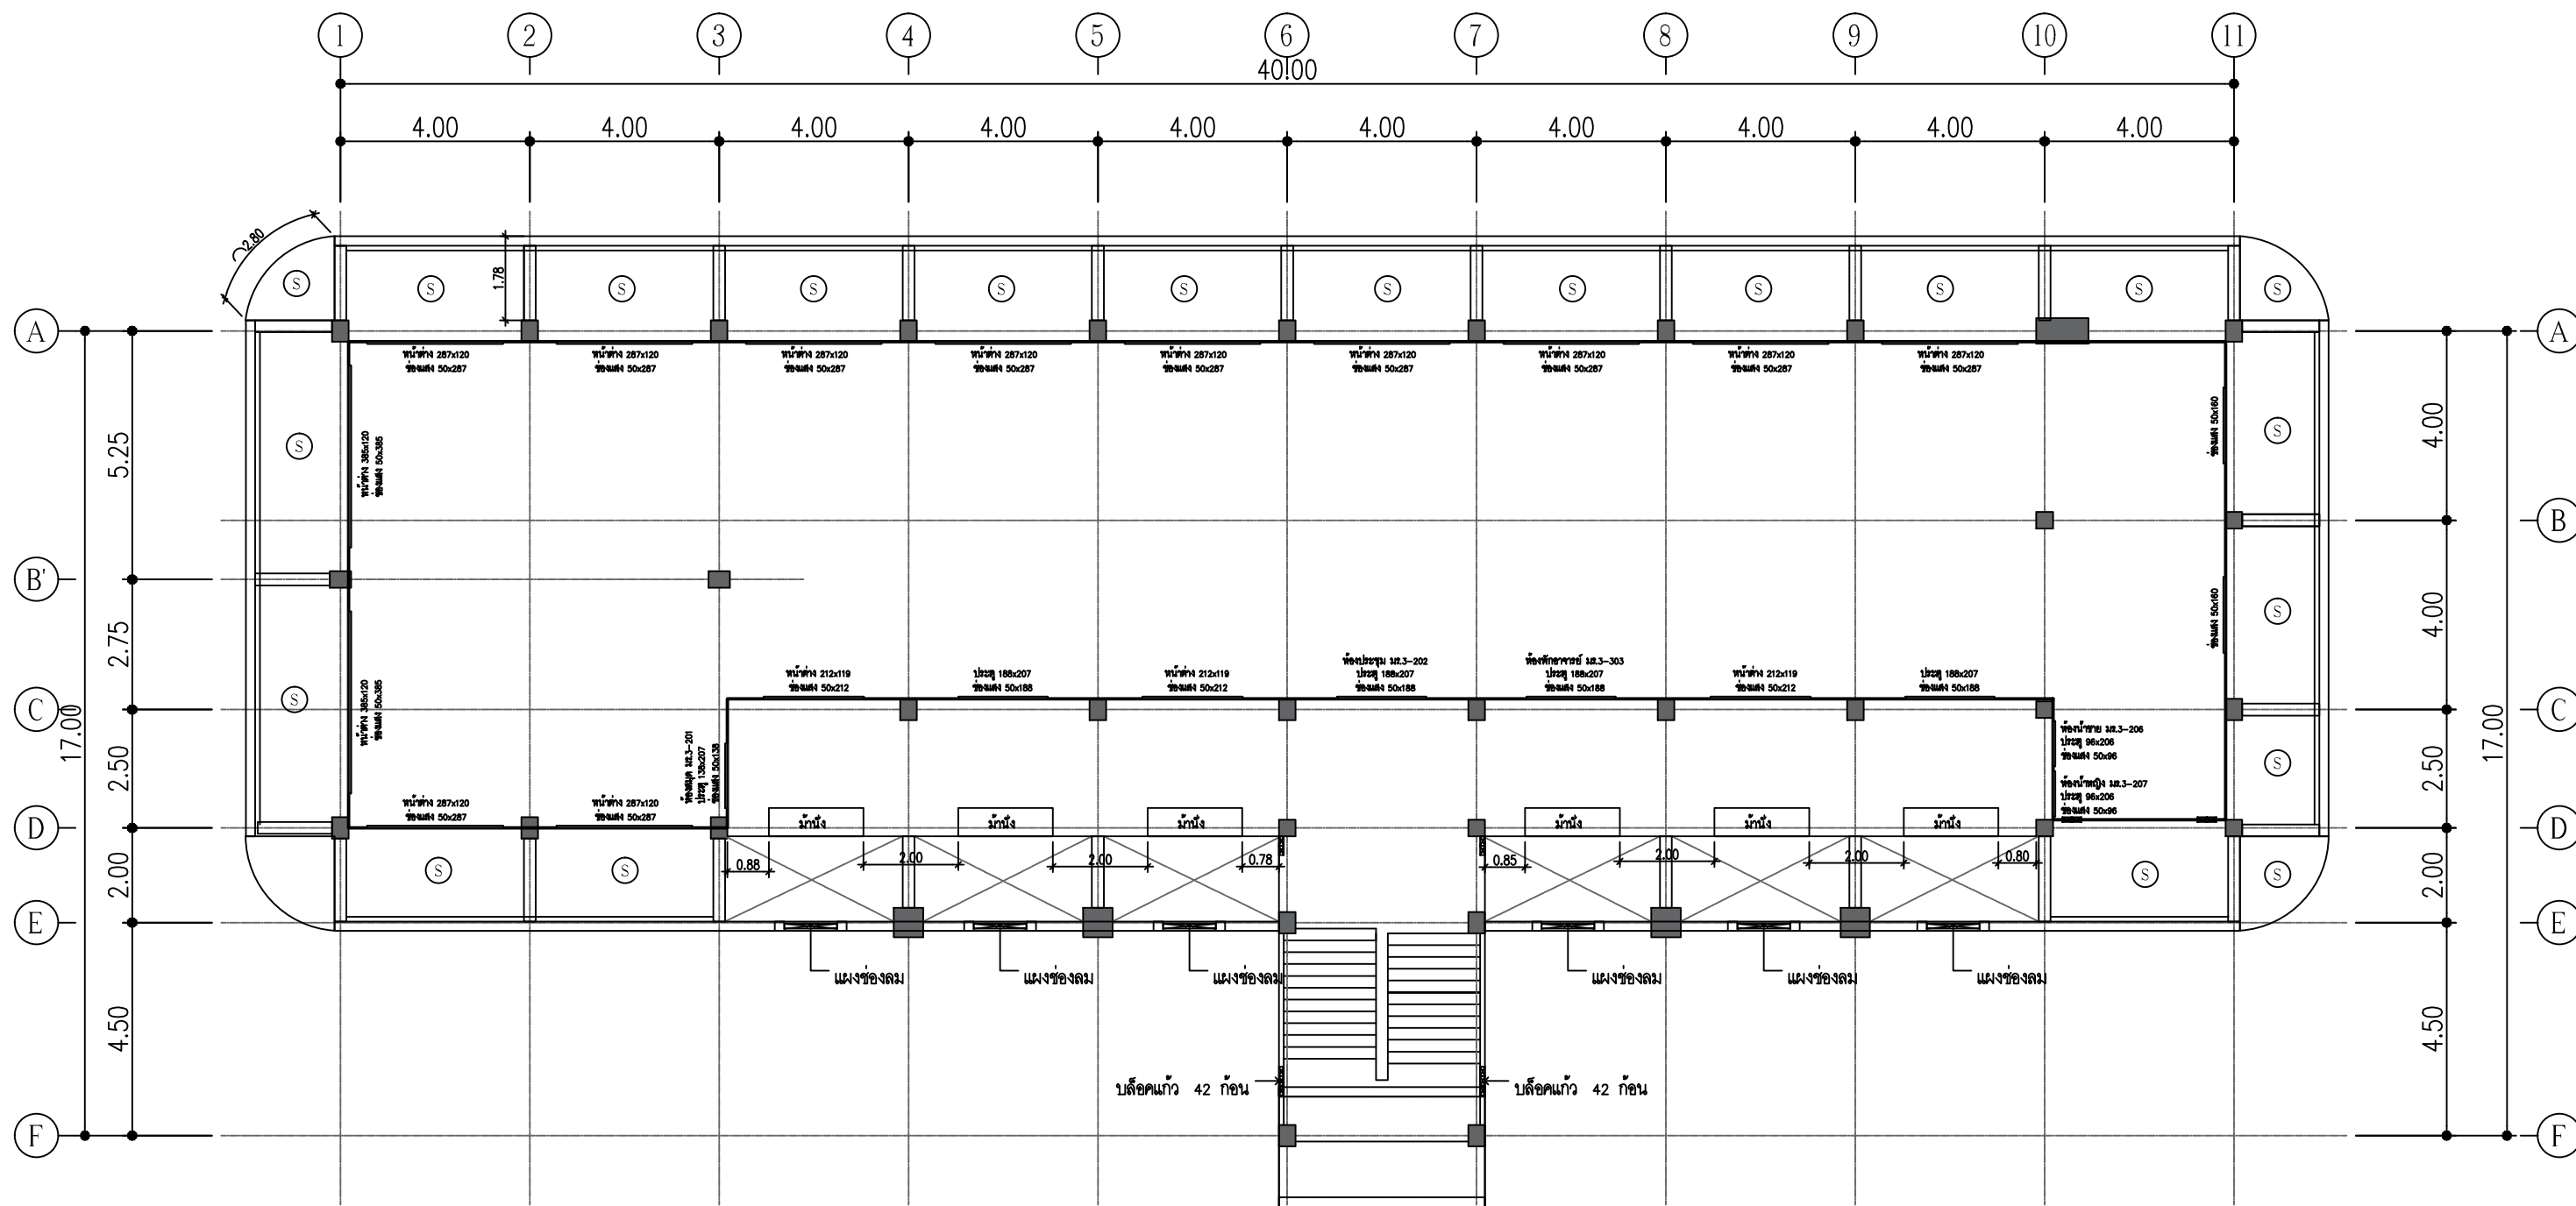


แปลนชั้น 2

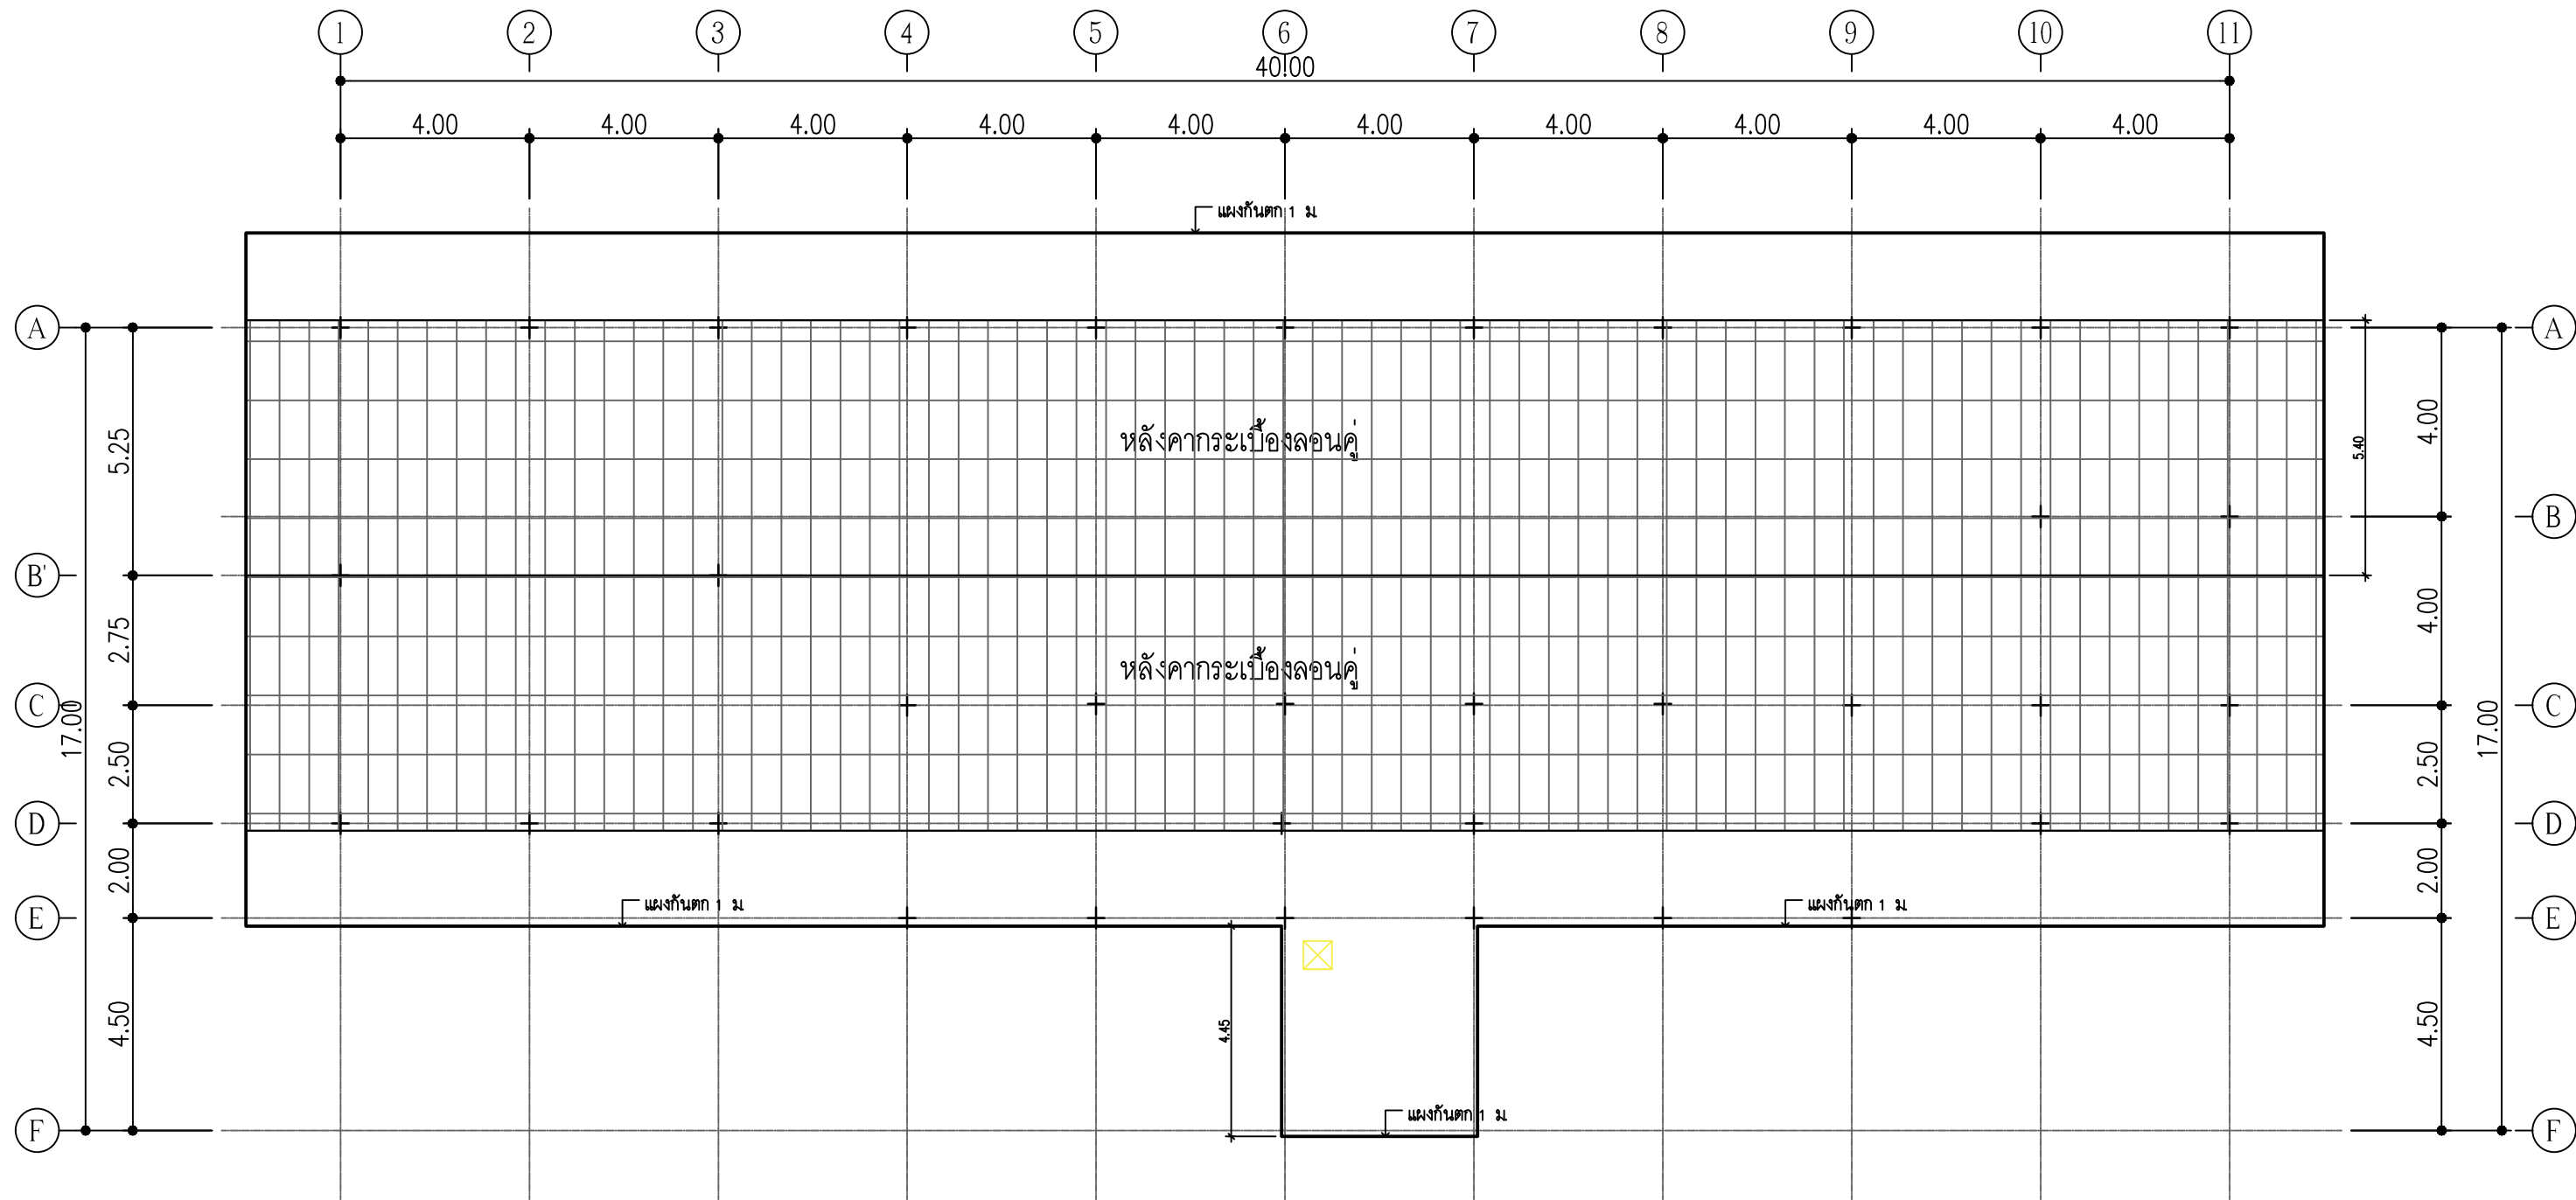


แปลนชั้นดาดฟ้า

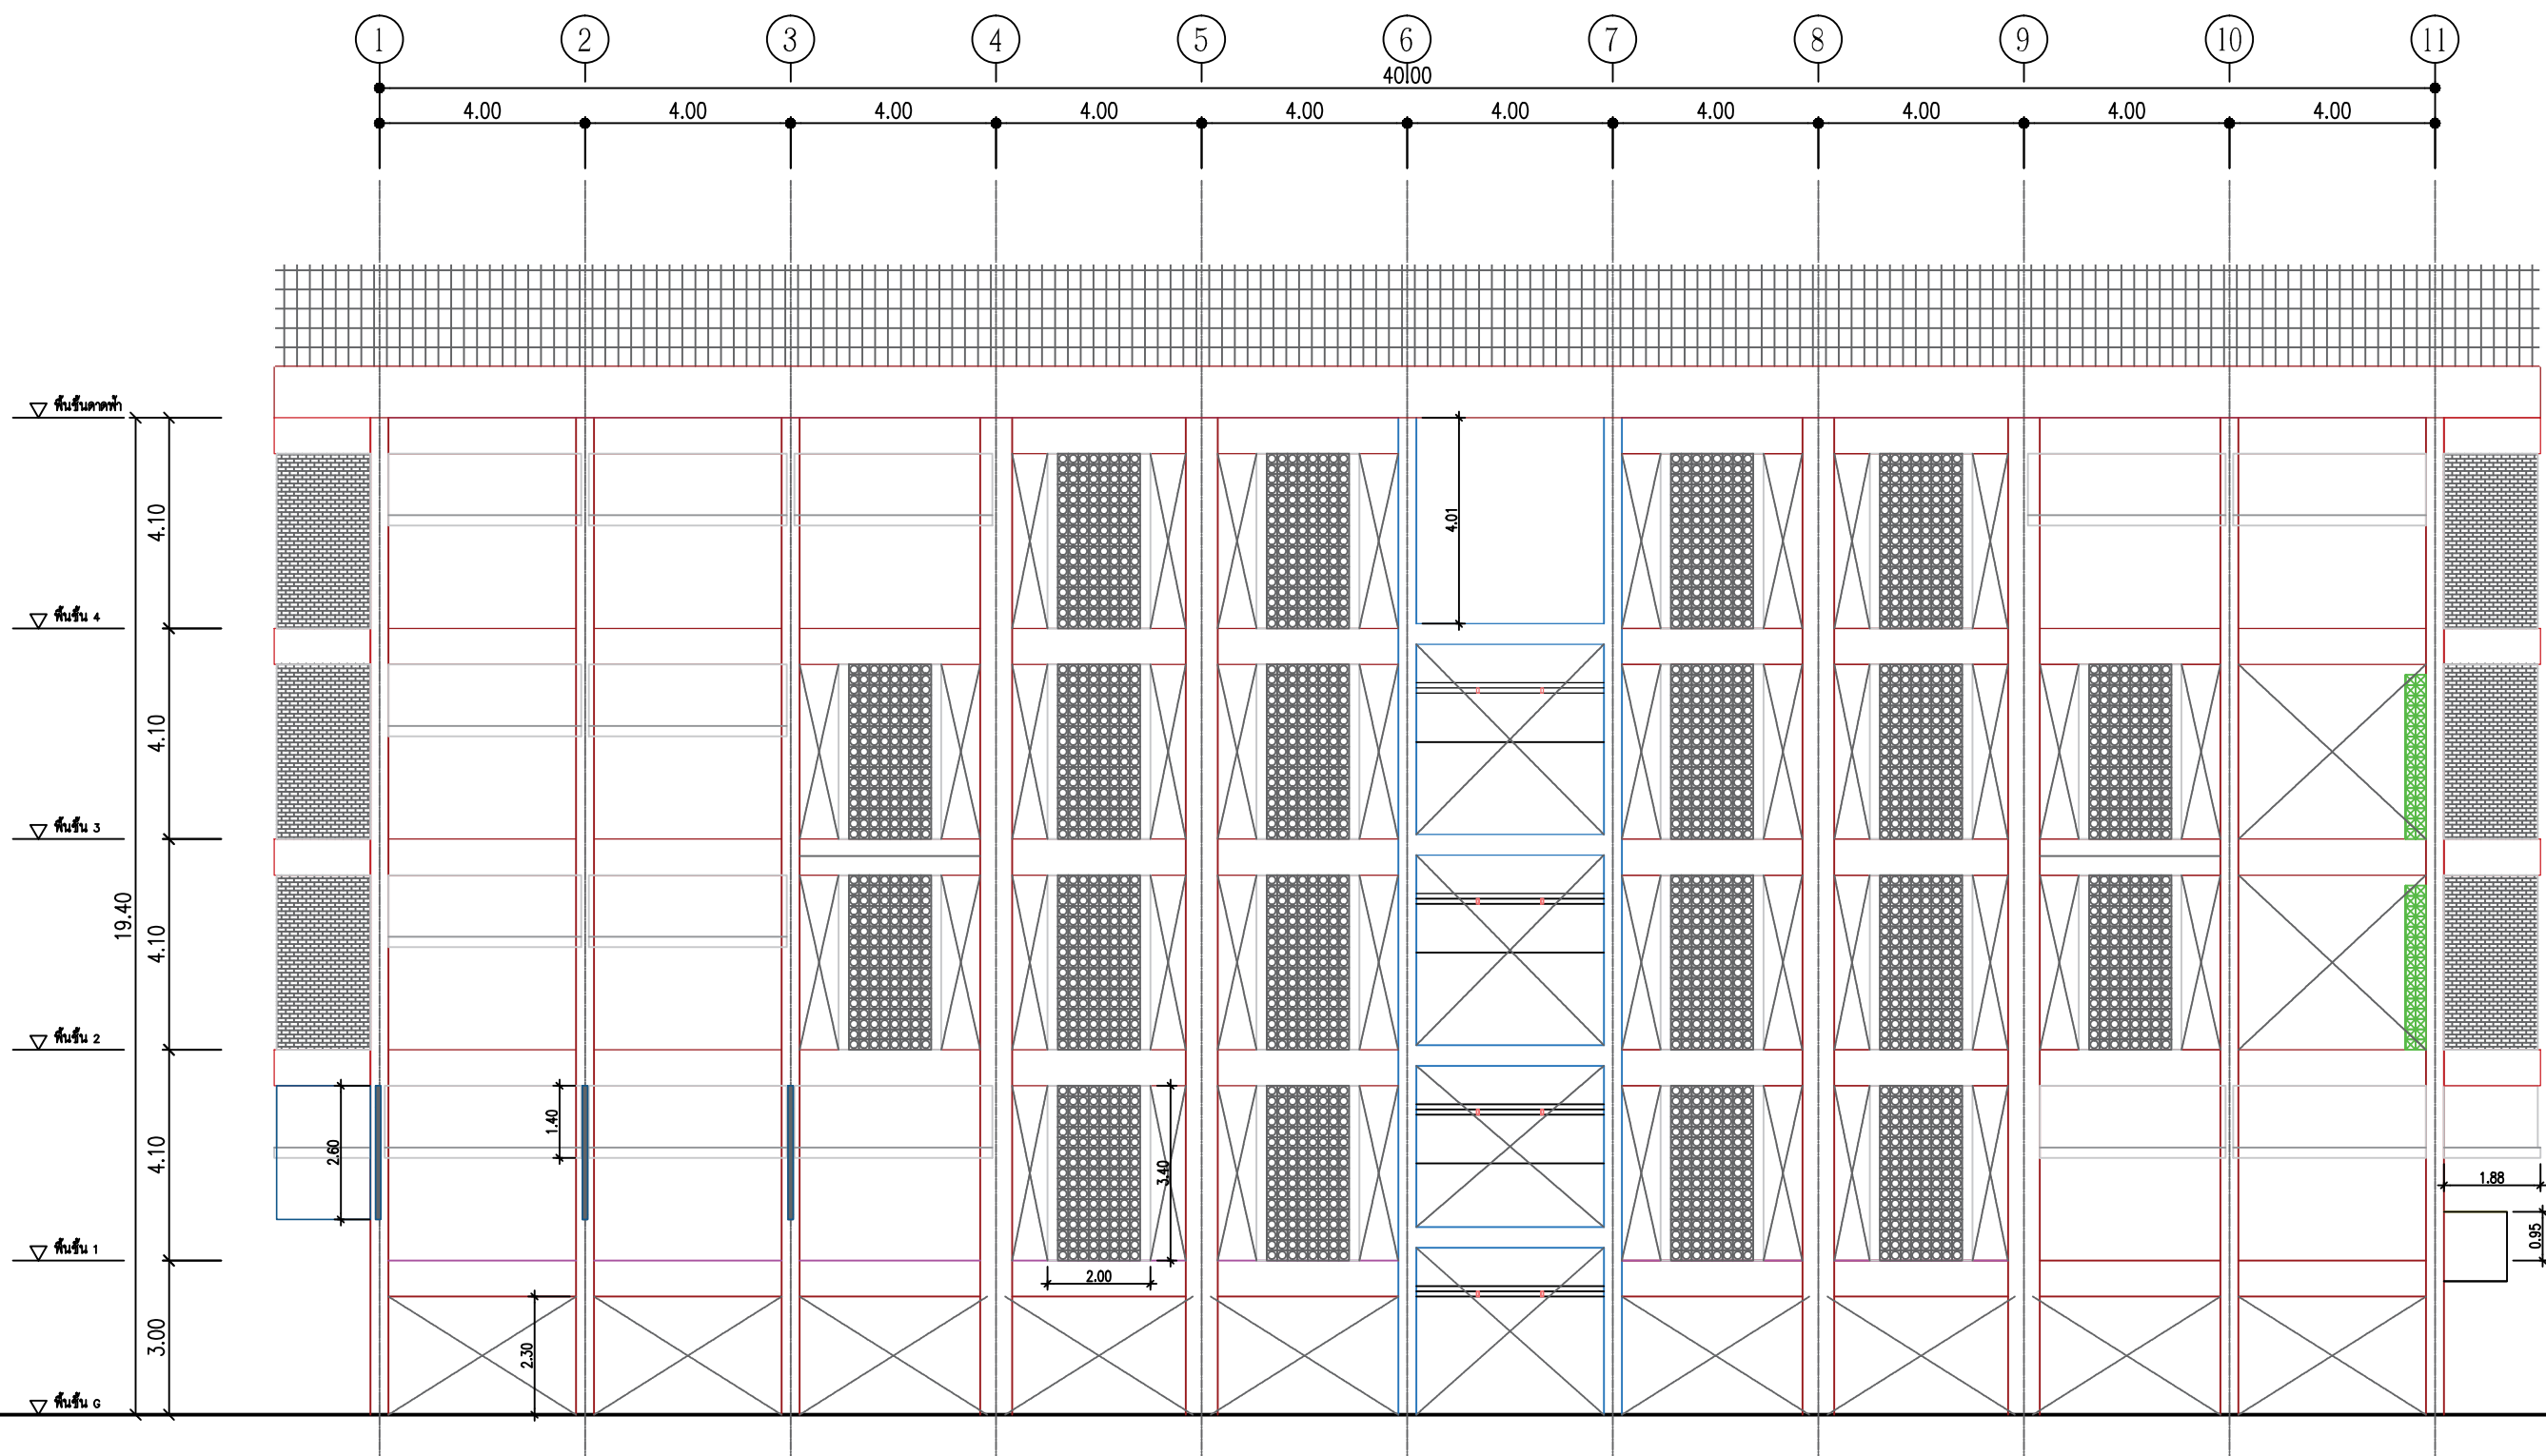


รูปด้านหน้า

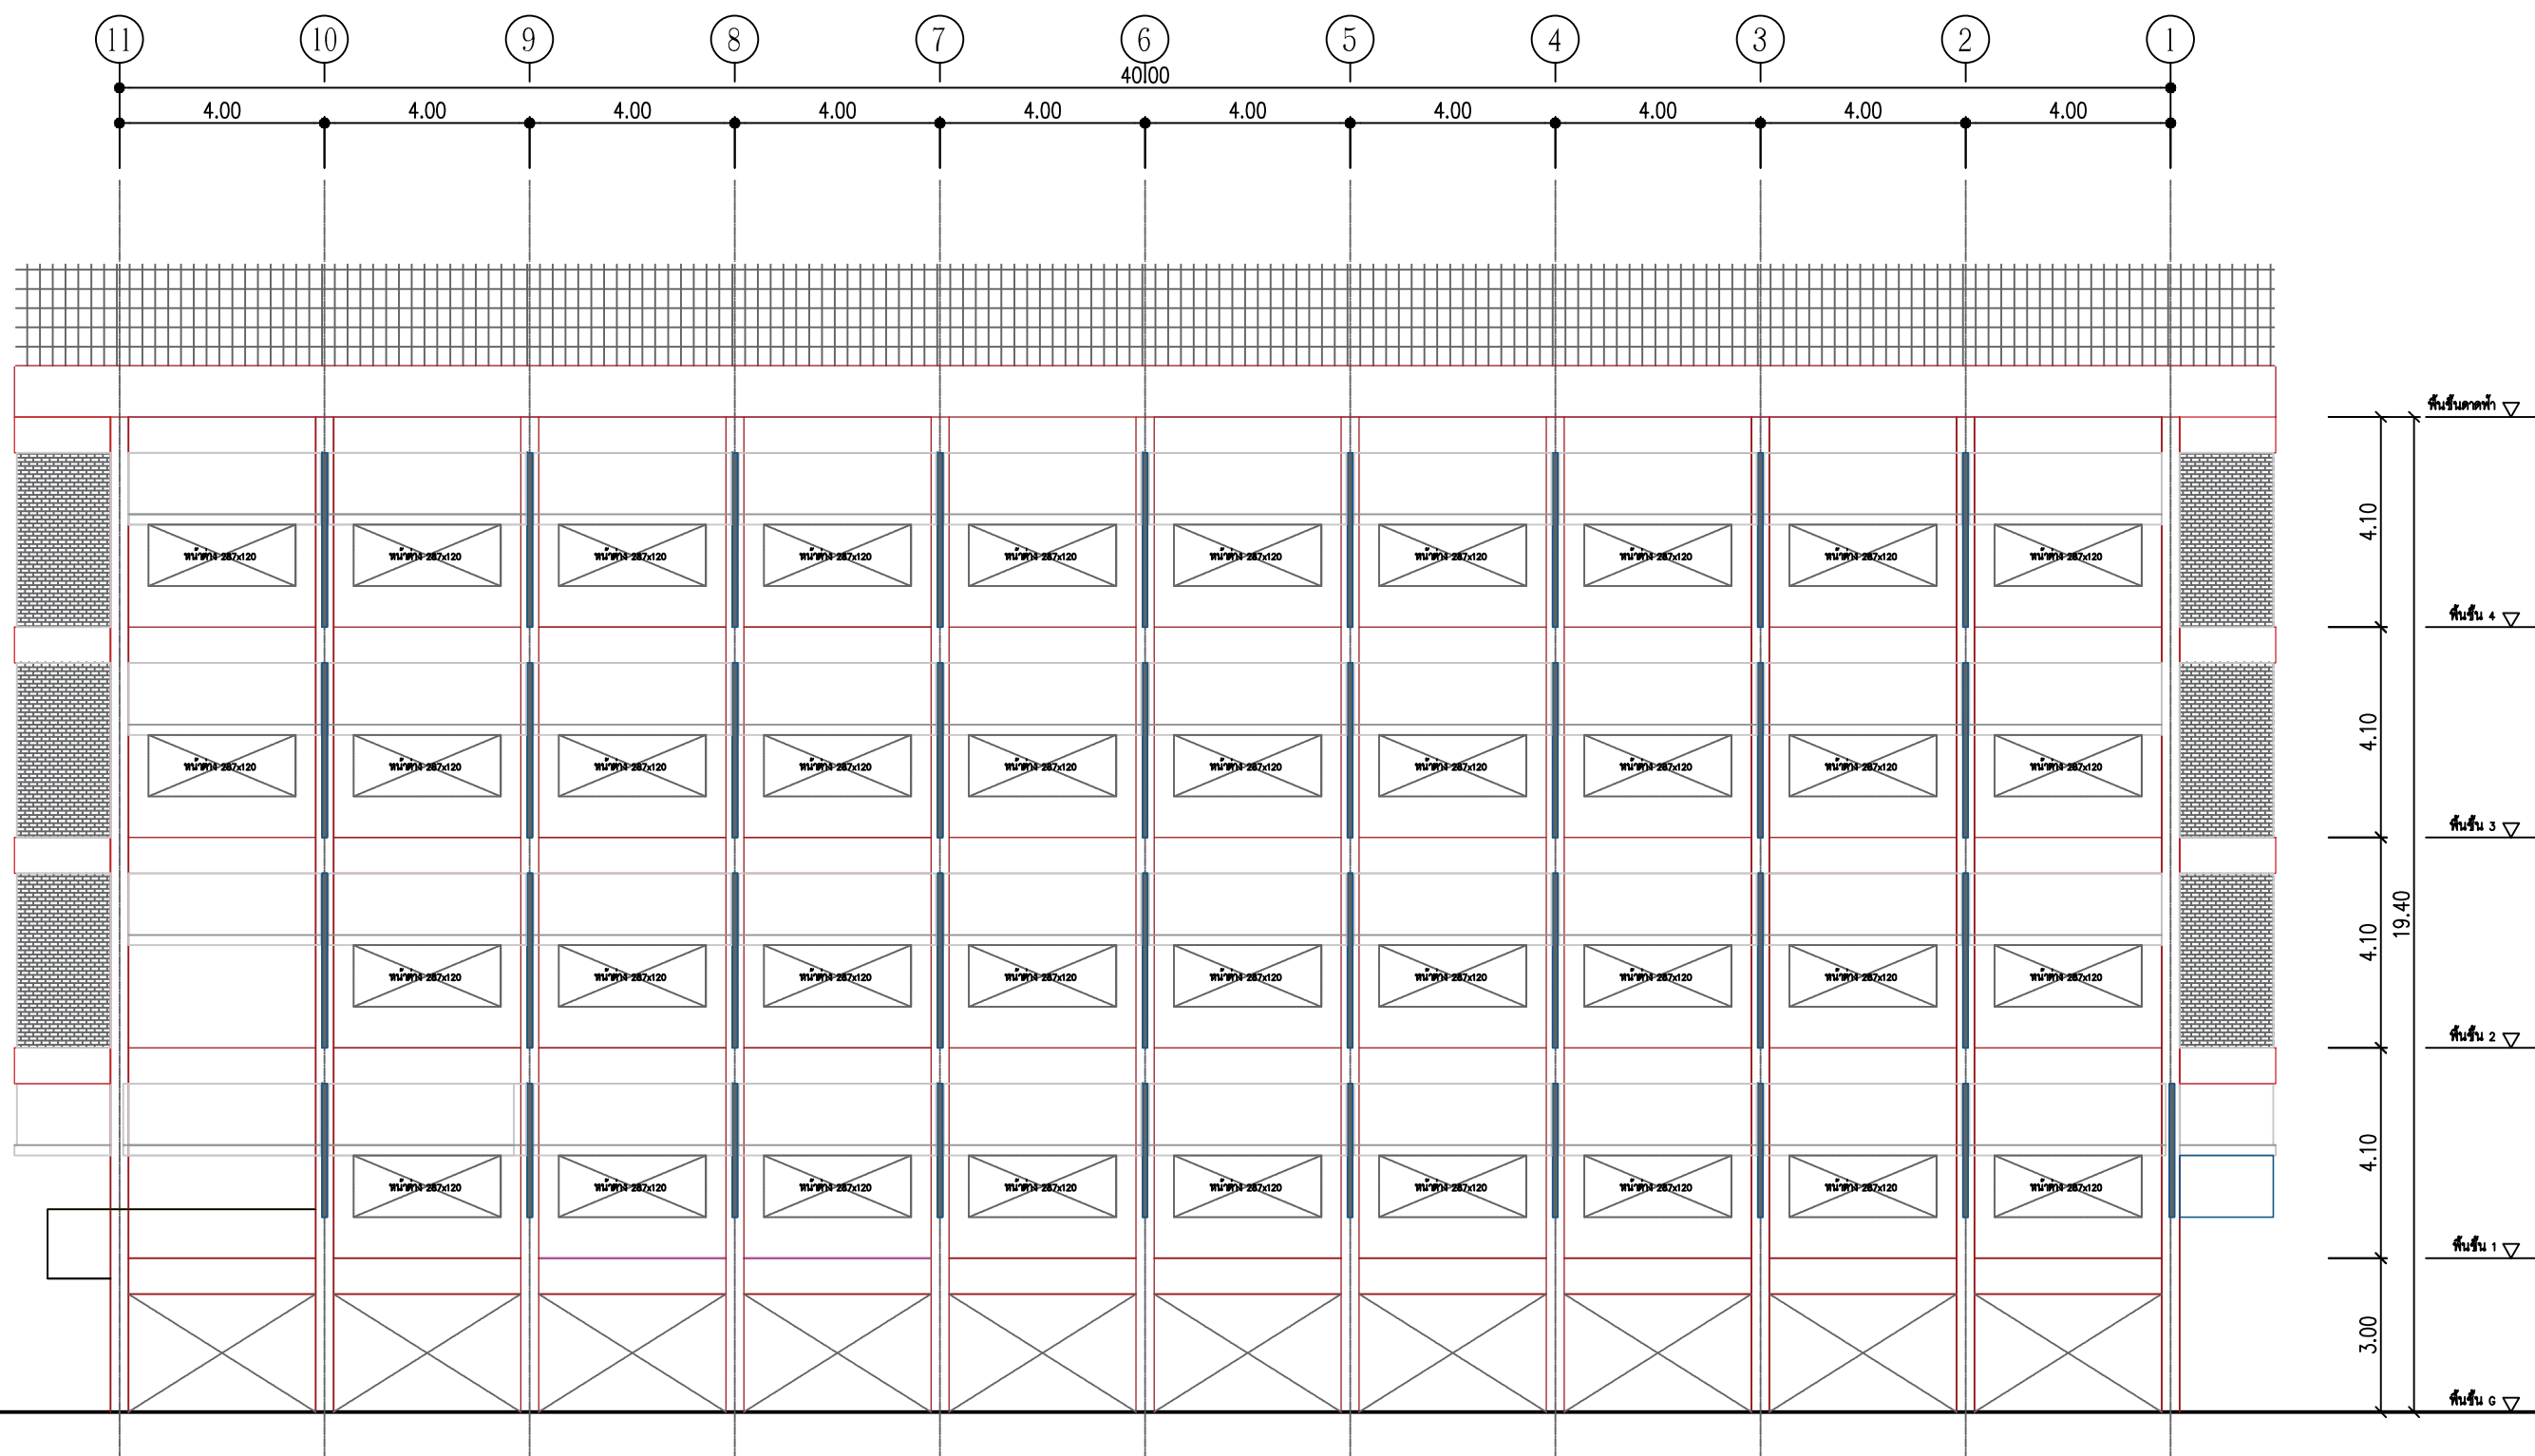

รูปด้านหลัง

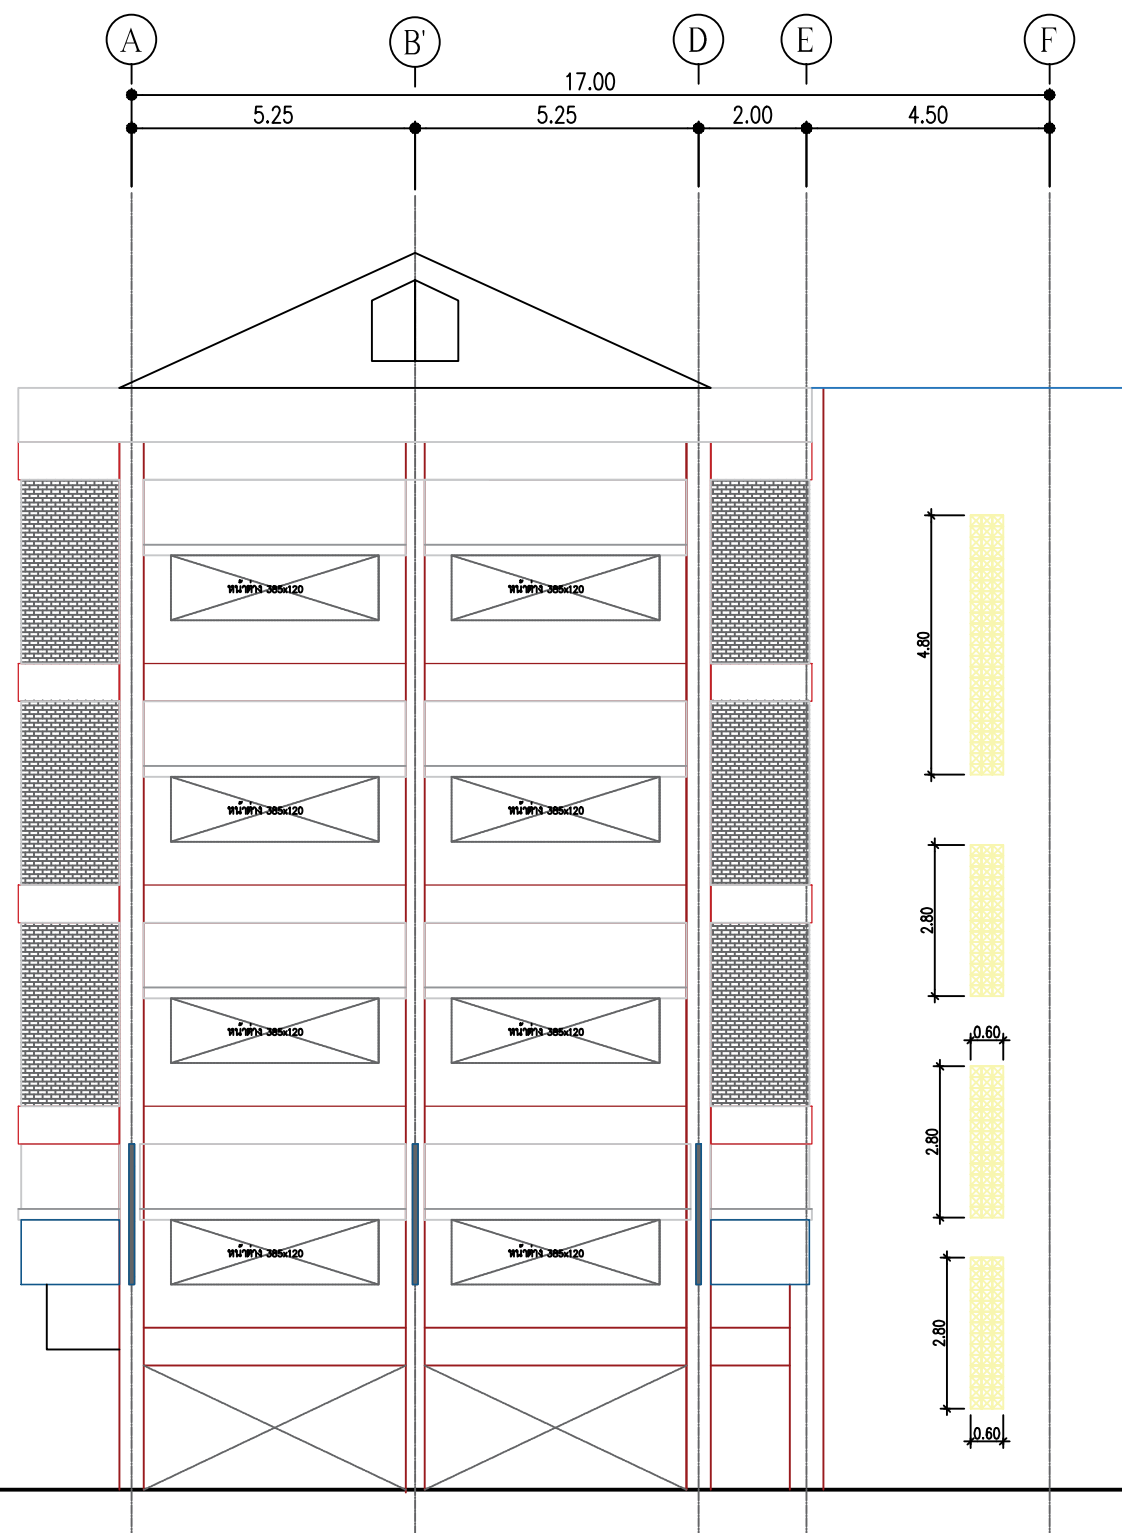

รูปด้านซ้าย

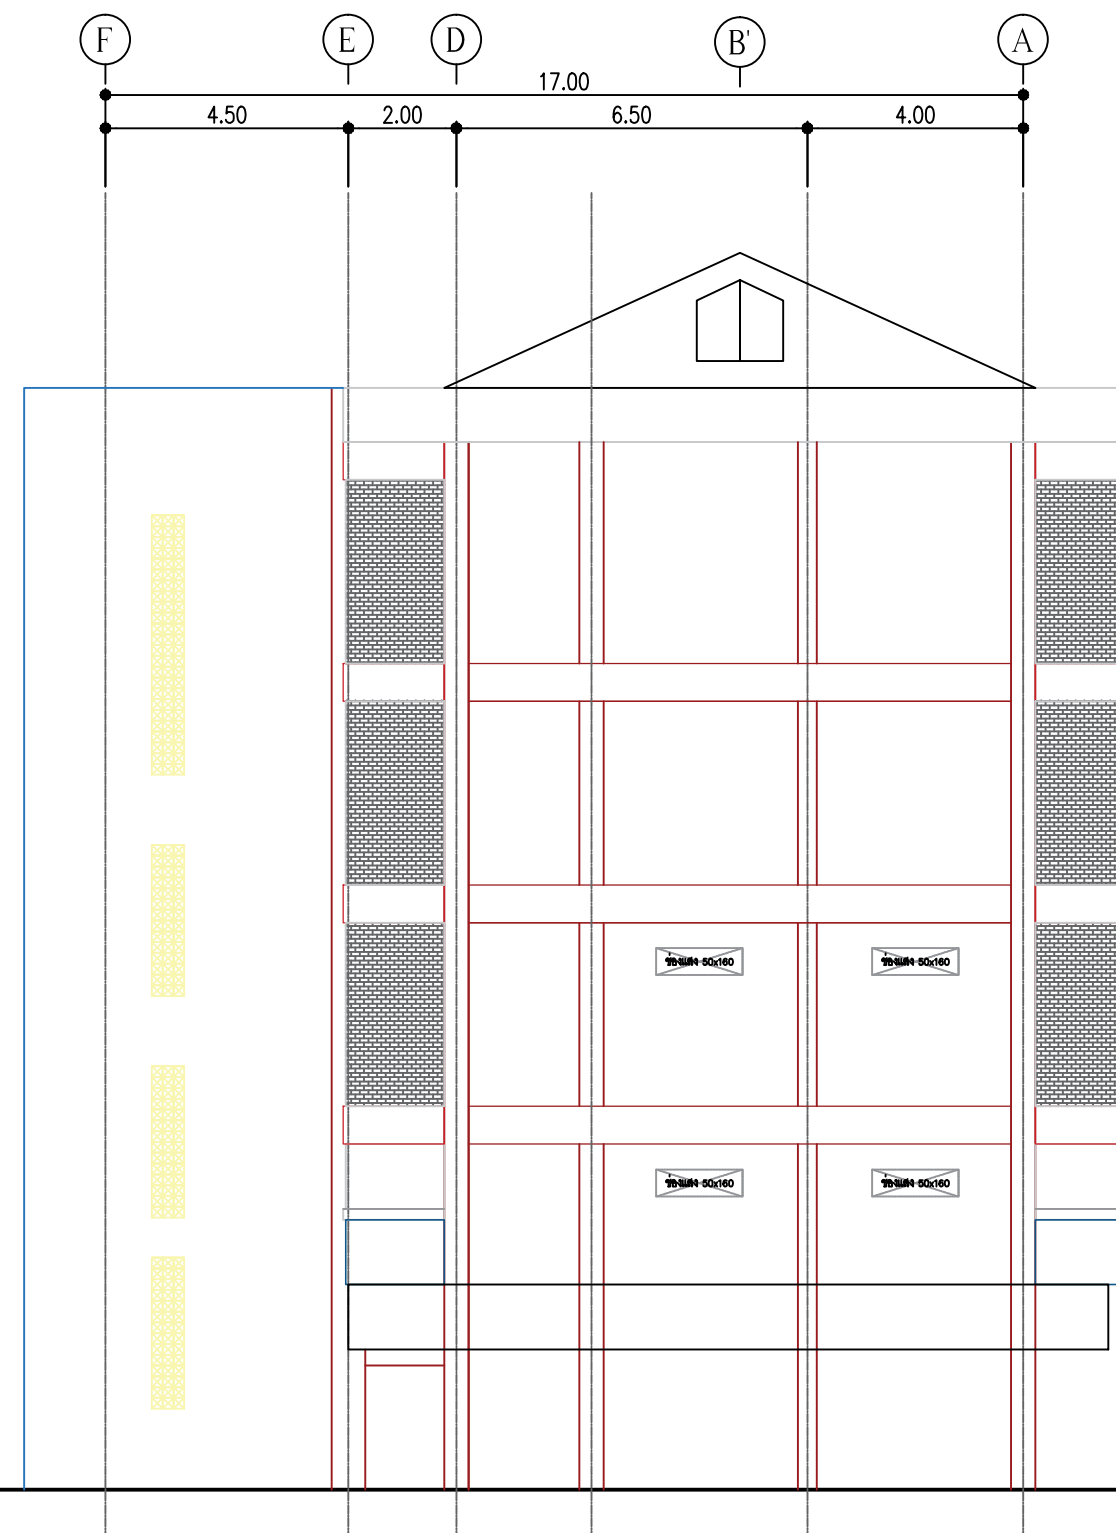

รูปด้านขวา