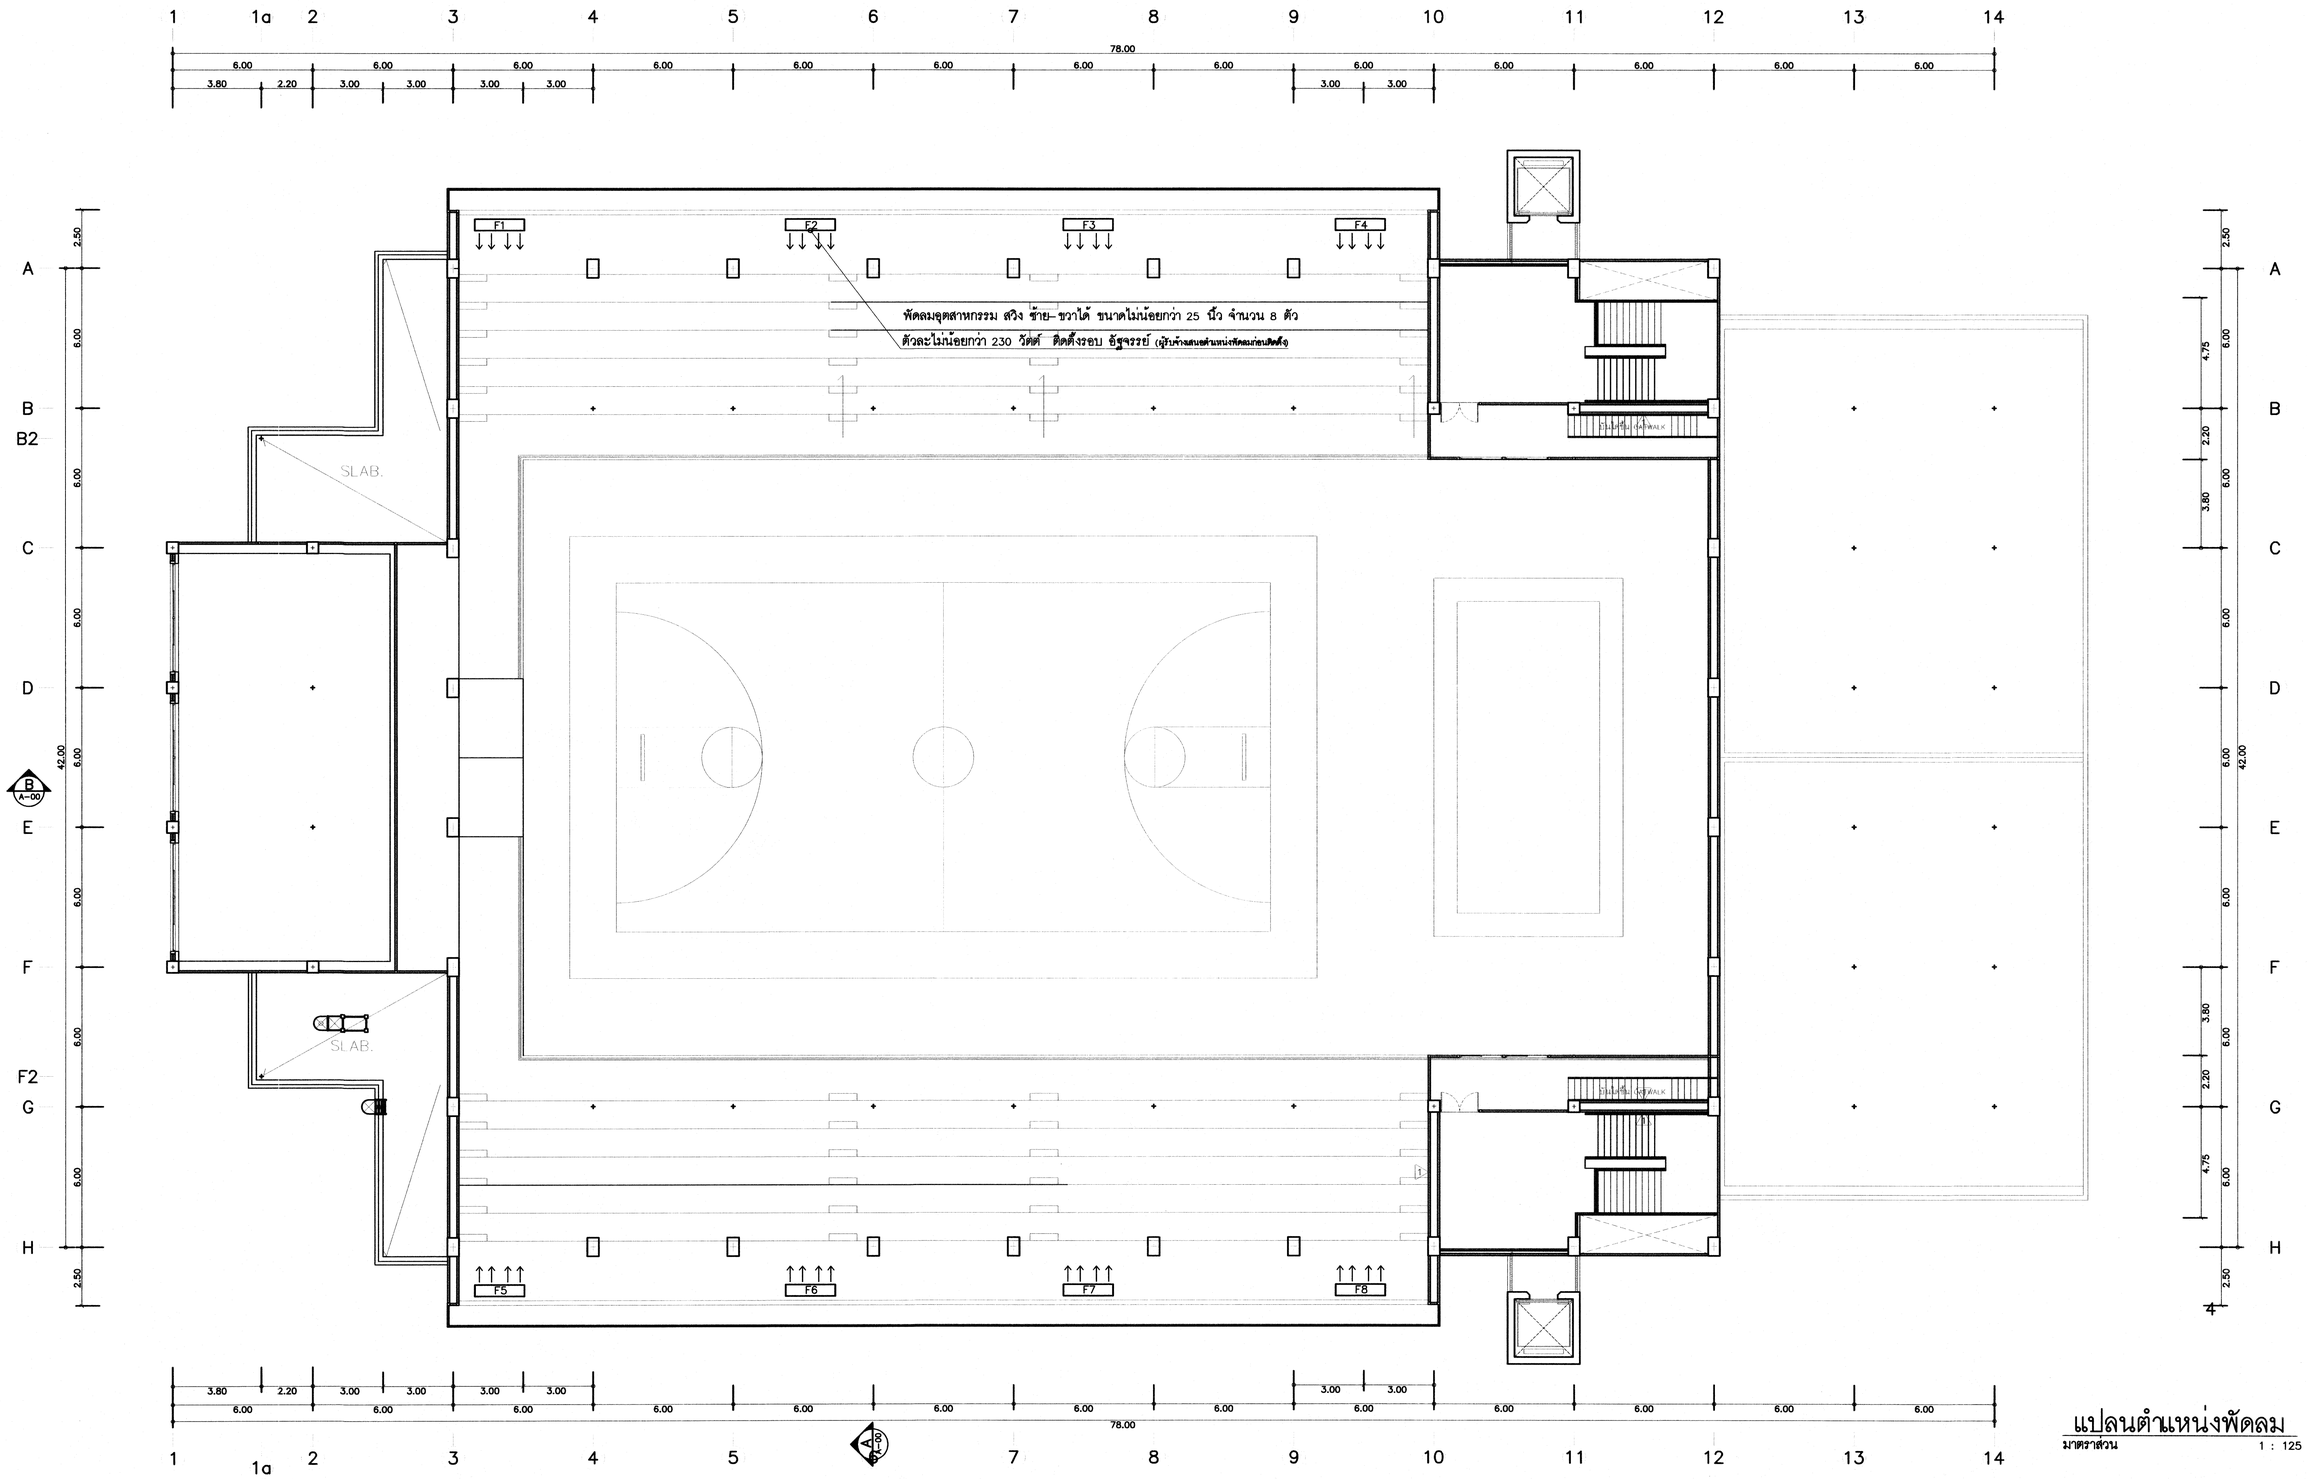

โครงการ อาคารเรียนและปฏิบัติการเฉลิมพระเกียรติ ตำบลป่าป๋อง อำเภอดอยสะเก็ด จังหวัดเชียงใหม่ จำนวน 1 อาคาร	รักษาราชการแทนอธิการบดี ผศ.ธรรณพ ทัศนอุดม	สถาปนิก เข็ม อนันต์ ส- สถ.4049 วิทวัส ยังคโพโรจน์ ภ- สถ.6823 กอปรพร นุกูลคาม ภ- สถ.15668	วิศวกรโครงสร้าง ผศ.เจษฎาพร ศรีภักดี ภย.9506 อิทธิ อุทธวัง ภย.13240 อัครณี วงค์ไชยะ ภย.50084 โสภณ วงค์สวัสดิ์ ภย.79489	วิศวกรโครงสร้าง จัตรกมล ตาแดง ภย.89130 วิศวกรเครื่องกล ศรีธร อุปคำ	วิศวกรไฟฟ้า ผศ.มนตรี เงาเดช สพ.ก.3589 เชิงชาย ปวงคำ ภพก.33704 ว่าที่ร้อยตรีปณิธาน สมศรี ภพก.62566	วิศวกรสิ่งแวดล้อม ผศ.ภัทรา วงษ์พันธ์กมล ภส.301 ผศ.ศิรประภา ชัยแสตร ภส.302 เจนจิรา เย็นใจ ภส.3000	แบบแสดง แปลนตำแหน่งพัดลม แบบลงที่ : FILE : วันที่ 09-03-2569	มาตราส่วน	แบบ ME-01 แผ่นที่ 115 รวมแผ่น 132
หน่วยงาน วิทยาลัยเทคโนโลยีและสหวิทยาการ	ผู้อำนวยการวิทยาลัยเทคโนโลยีและสหวิทยาการ ผศ.นพดล มณีเทียร							ตรวจ	
สถานที่ มหาวิทยาลัยเทคโนโลยีราชมงคลล้านนา ดอยสะเก็ด									รายการแก้ไขแบบ

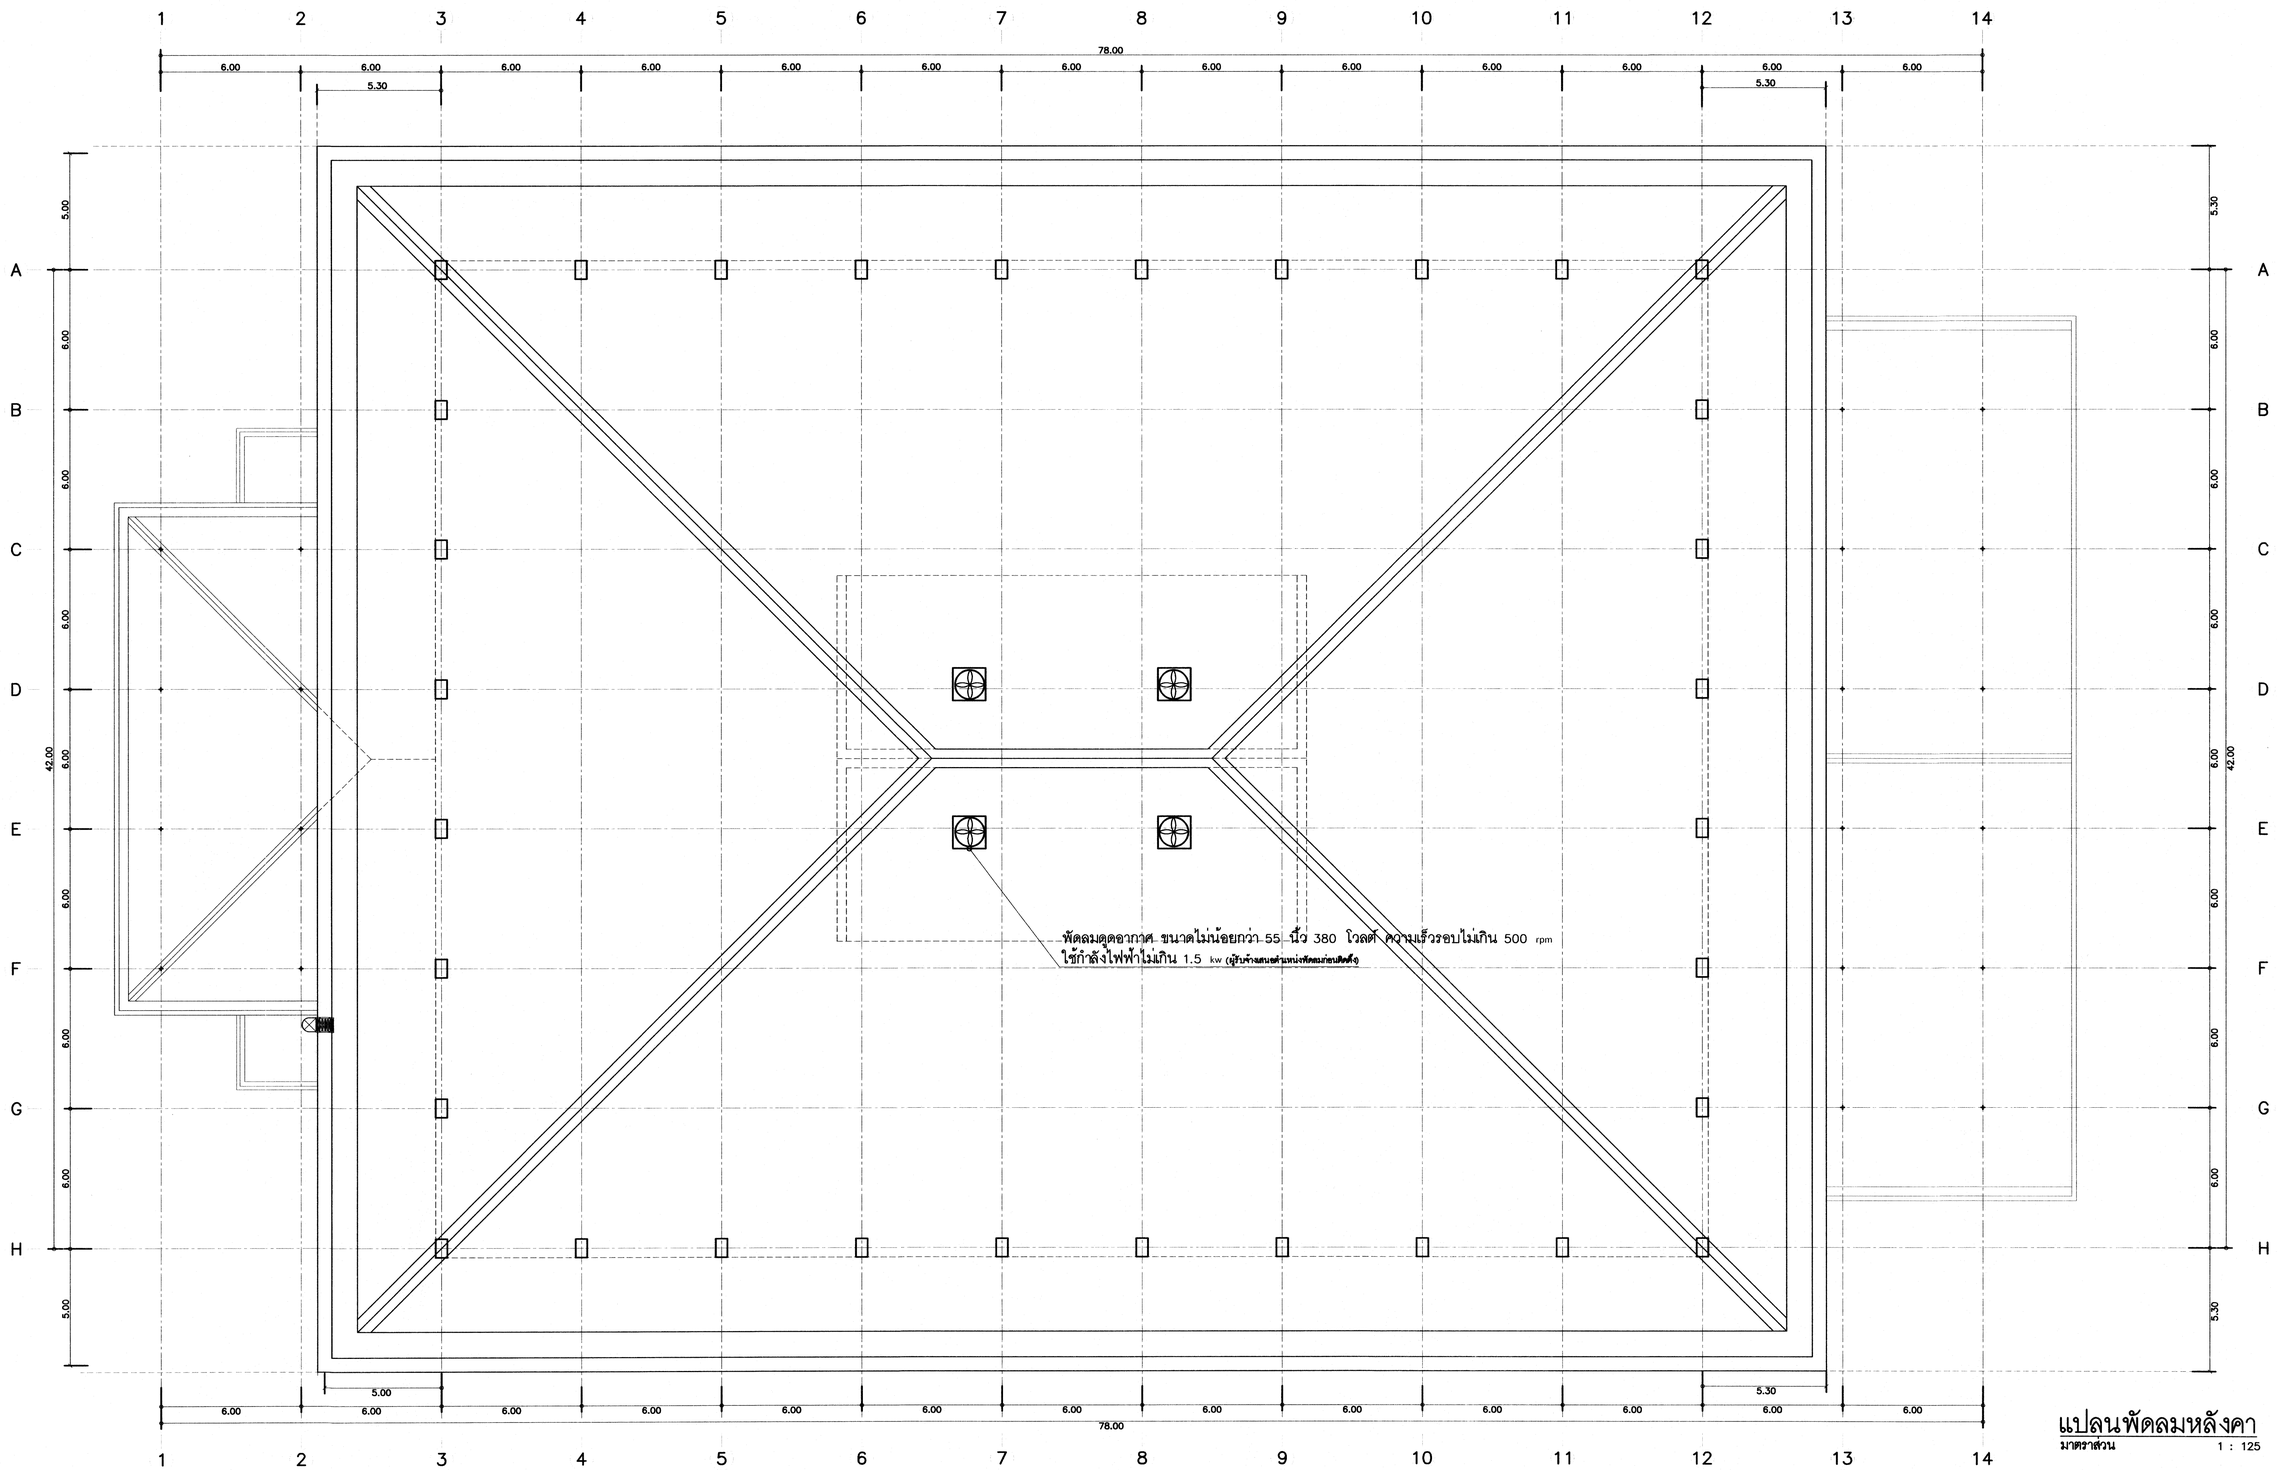

แปลนพัดลมหลังคา

มาตราส่วน 1 : 125

วิทยาลัยเทคโนโลยีและสหวิทยาการ	โครงการ อาคารเรียนและปฏิบัติการเอนกประสงค์ ตำบลบ่าป้อง อำเภอดอยสะเก็ด จังหวัดเชียงใหม่ ๑ รายการ หน่วยงาน วิทยาลัยเทคโนโลยีและสหวิทยาการ สถานที่ มหาวิทยาลัยเทคโนโลยีราชมงคลล้านนา ดอยสะเก็ด	รักษาราชการแทนอธิการบดี ผศ. ธรรณพ ทีศนอุดม ผู้อำนวยการวิทยาลัยเทคโนโลยีและสหวิทยาการ ผศ. นพดล มณีเทียร	สถาปนิก เข็ม อนันต์ ส- สถ.4049 วิทวัส ลังคไพโรจน์ ภ- สถ.6823 กอปรพร นุกูลคาม ภ- สถ.15668	วิศวกรโครงสร้าง ผศ.เจษฎาพร ศรีภักดี สย.9506 ธิทธิ อุทธรัง สย.13240 อัครณี วงค์ไชยะ ภย.50084 โสภณ วงศ์สวัสดิ์ ภย.79489	วิศวกรโครงสร้าง นัครกมล ตาแดง ภย.89130 วิศวกรเครื่องกล ศรีธร อุปคำ	วิศวกรไฟฟ้า ผศ.วนศรี เงาเดช สพก.3589 เชิงชาย ปวงคำ ภพก.33704 ว่าที่ร้อยตรีปณิธาน สมศรี ภพก.62566	วิศวกรสิ่งแวดล้อม ผศ.ภัทรา วงษ์พันธ์กมล ภส.301 ผศ.ศิรประภา ชัยแสตะ ภส.302 เจนจิรา เย็นใจ ภส.3000	แบบแสดง แปลนพัดลมหลังคา แบบแสดงที่ : FILE : วันที่ 09-03-2569	มาตราส่วน ตรวจ	แบบ ME-02 รวมแผ่น 132	แผ่นที่ 116	รายการแก้ไขแบบ