




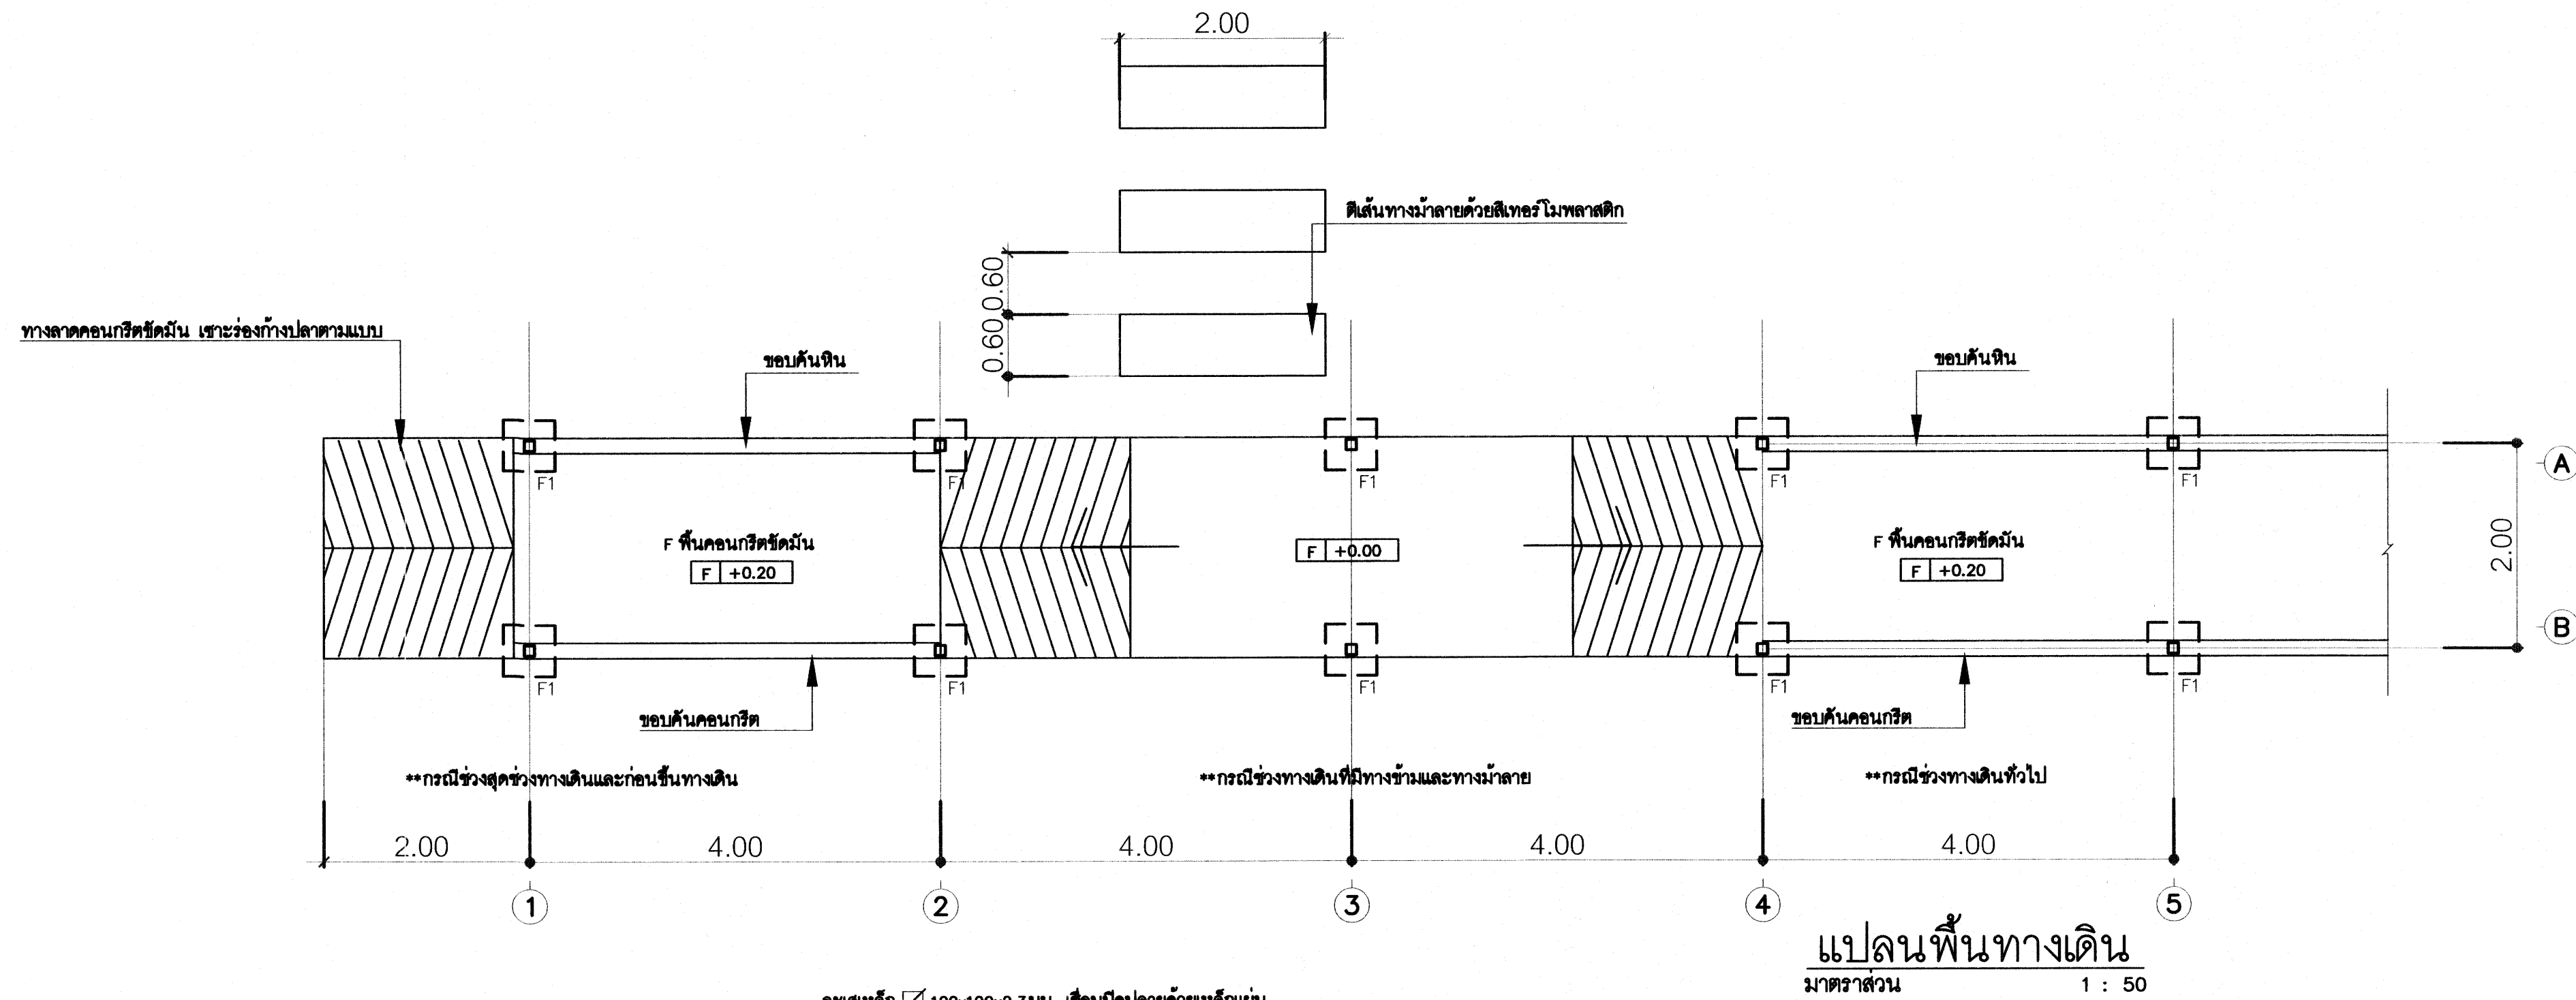

แปลนพื้นทางเดิน
มาตราส่วน 1 : 50

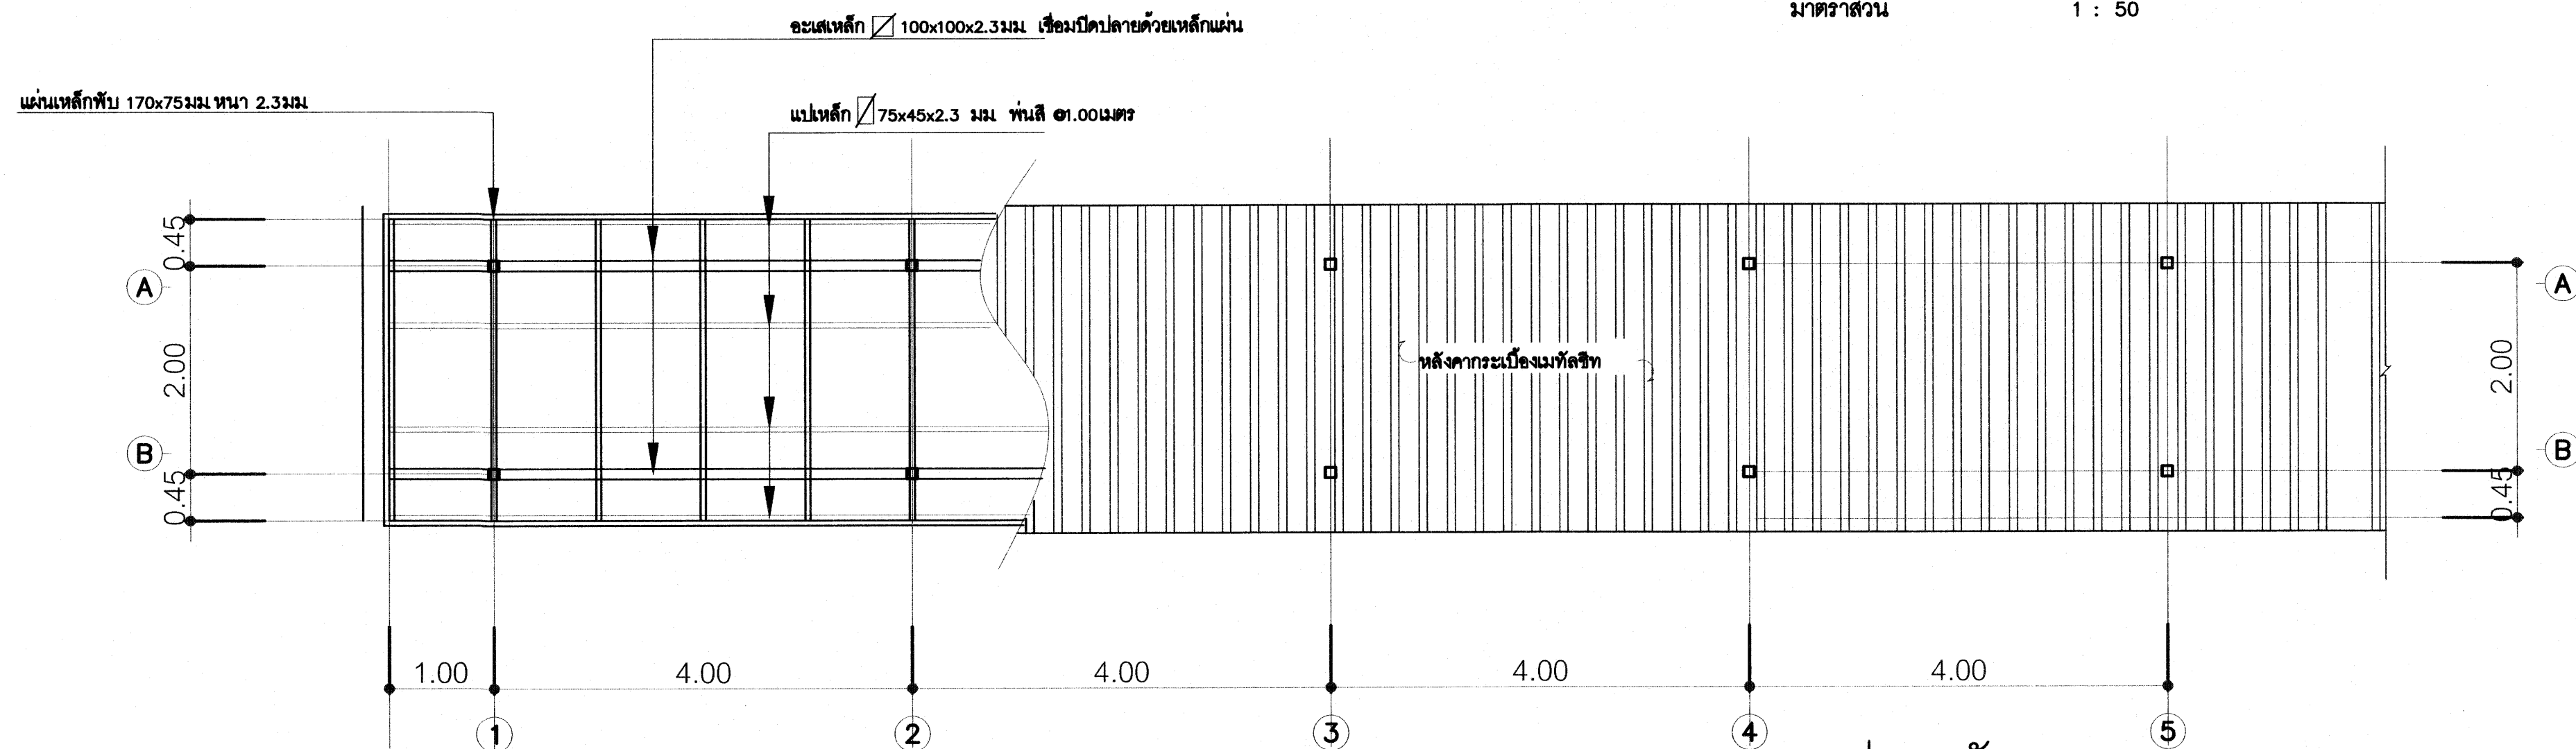


แปลนหลังคา
มาตราส่วน 1 : 50

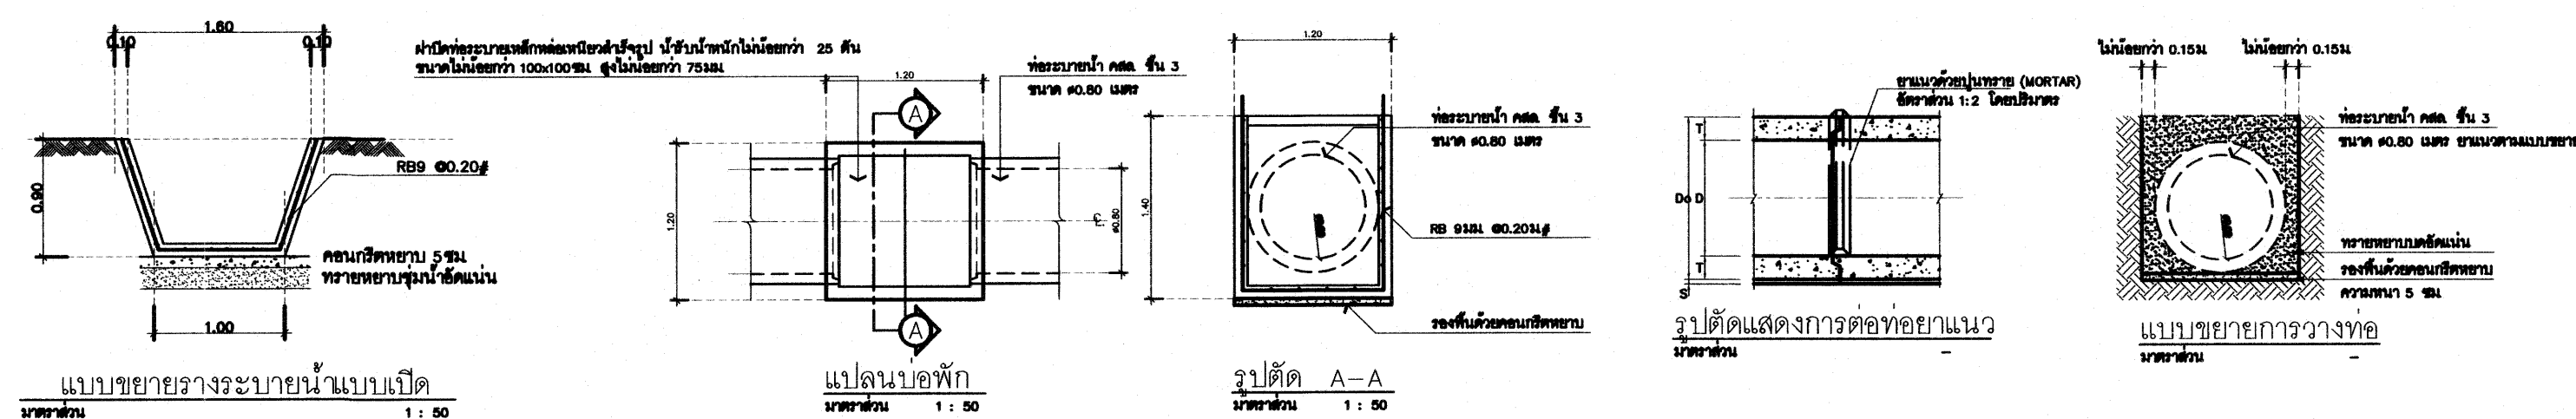

แบบขยาย CONSTRUCTION JOINT (ตัดทุกๆระยะ 5.00ม.)

แบบขยาย EXPANSION JOINT

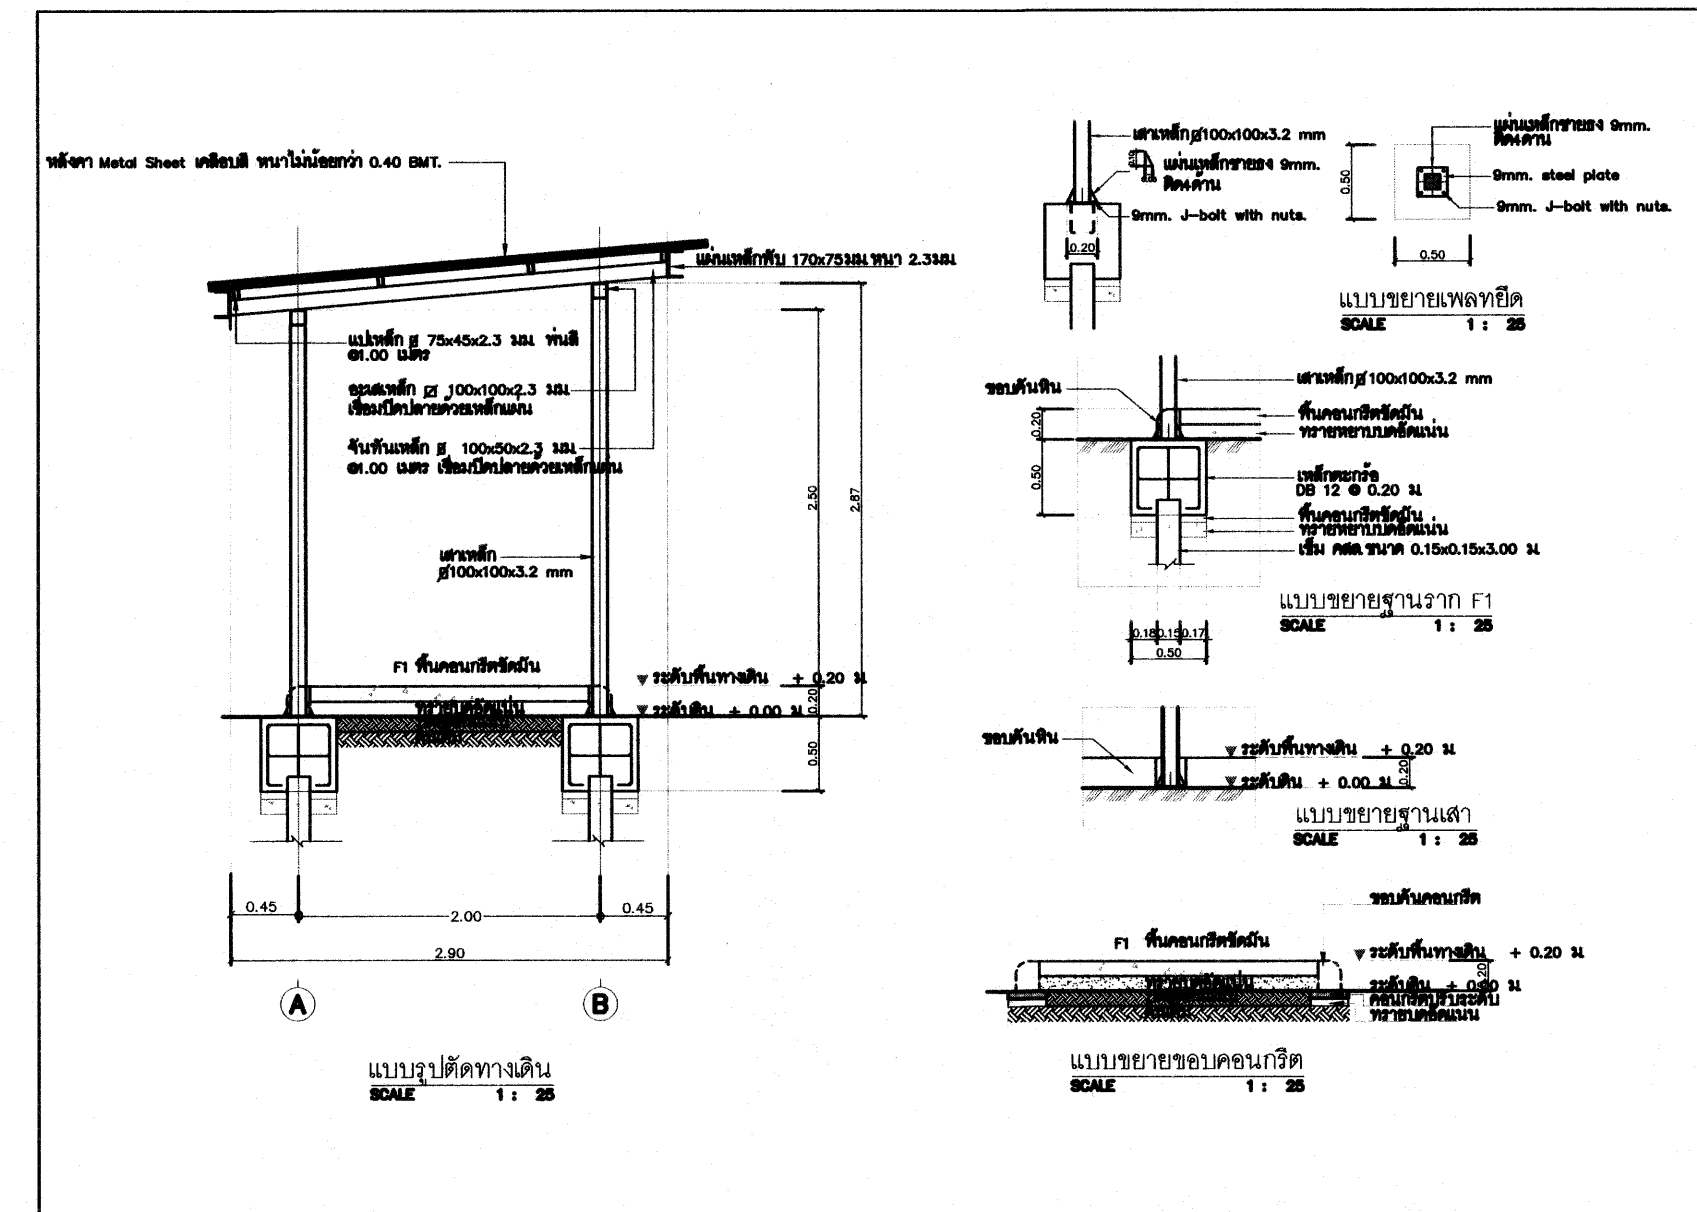

	โครงการ	อาคารเรียนและปฏิบัติการอนุประสงค์	วิศวกรโครงการ	วิศวกรโครงสร้าง	วิศวกรไฟฟ้า	วิศวกรสิ่งแวดล้อม	แบบแสดง แบบขยายทางเดิน, วางระบายน้ำแบบเปิด แบบเลขที่ : FILE : วันที่ 09-03-2569	มาตราส่วน	แบบ	แผ่นที่	รายการแก้ไขแบบ
	คำอธิบาย	อาคารเรียนและปฏิบัติการอนุประสงค์	ผศ.ดร.นพ. ทศนุช	ผศ.ดร.นพ. ทศนุช	ผศ.ดร.นพ. ทศนุช	ผศ.ดร.นพ. ทศนุช		1:50	LS-02	118	
	หน่วยงาน	วิทยาลัยเทคโนโลยีและสหวิทยาการ	ผศ.ดร.นพ. ทศนุช	ผศ.ดร.นพ. ทศนุช	ผศ.ดร.นพ. ทศนุช	ผศ.ดร.นพ. ทศนุช				รวมแผ่น	
	สถานที่	มหาวิทยาลัยเทคโนโลยีราชมงคลธัญบุรี	ผศ.ดร.นพ. ทศนุช	ผศ.ดร.นพ. ทศนุช	ผศ.ดร.นพ. ทศนุช	ผศ.ดร.นพ. ทศนุช				132	