

## โครงการ

ปรับปรุงโรงจอดรถอาคาร S๑ วิทยาลัยเทคโนโลยีและสหวิทยาการ จำนวน ๑ งาน

มหาวิทยาลัยเทคโนโลยีราชมงคลล้านนา ดอยสะเก็ด

### ข้อกำหนดทั่วไป


- ให้ผู้รับจ้างส่งแผนการใช้พื้นที่ผลิตภายในประเทศไม่น้อยกว่าร้อยละ 60 ของมูลค่าวัสดุที่ใช้ในงานก่อสร้างทั้งหมดตามสัญญา ภายใน 30 วัน นับถัดจากวันที่ได้ลงนามสัญญา
- ให้ผู้รับจ้างส่งแผนการใช้เหล็กที่ผลิตภายในประเทศไม่น้อยกว่าร้อยละ 90 ของปริมาณเหล็กที่ต้องใช้ทั้งหมดตามสัญญา ภายใน 30 วัน นับถัดจากวันที่ได้ลงนามสัญญา


สารบัญแบบสถาปัตยกรรม	
หมายเลข	รายการ
A-01	ปก สารบัญแบบ
A-02	ผังบริเวณ
A-03	แปลนที่จอดรถ
A-04	รูปตัดขยายที่จอดรถ




กองพัฒนาอาคารสถานที่  
สำนักงานอธิการบดี

โครงการ ปรับปรุงโรงจอดรถอาคาร S๑ วิทยาลัยเทคโนโลยีและสหวิทยาการ จำนวน ๑ งาน		
หน่วยงาน มหาวิทยาลัยเทคโนโลยีราชมงคลล้านนา		
สถานที่ มหาวิทยาลัยเทคโนโลยีราชมงคลล้านนา ดอยสะเก็ด		
วิชาการ/สาขาการแทนอธิการบดี รศ.วิเชษฐ์ วิทยปาระศิริ		
ข้าราชการ/กรรมการผู้แทนวิทยาการกองพัฒนาอาคารสถานที่ อัครณัฐ วงศ์ไชยะ		
หัวหน้างานออกแบบและบริหารงานก่อสร้าง เชษฐาญ ปรังคำ		
สถาปนิก เนม อนันต์ ส-สถ.4049		
วิศวกรโครงสร้าง อิทธิ อุทธรัง สบ.13240		
จัดกรรมสิทธิ์ จตุรภมร ตาแดง ภย.09130		
วิศวกรไฟฟ้า		
วิศวกรสุขาภิบาล		
ช่างเขียนแบบ		
แบบแสดง ปก สารบัญแบบ		
แบบเลขที่ : FILE : วันที่		
มาตราส่วน	แบบ A-01	แผ่นที่ 1
ตรวจ		รวมแผ่น 4
รายการแก้ไขแบบ		

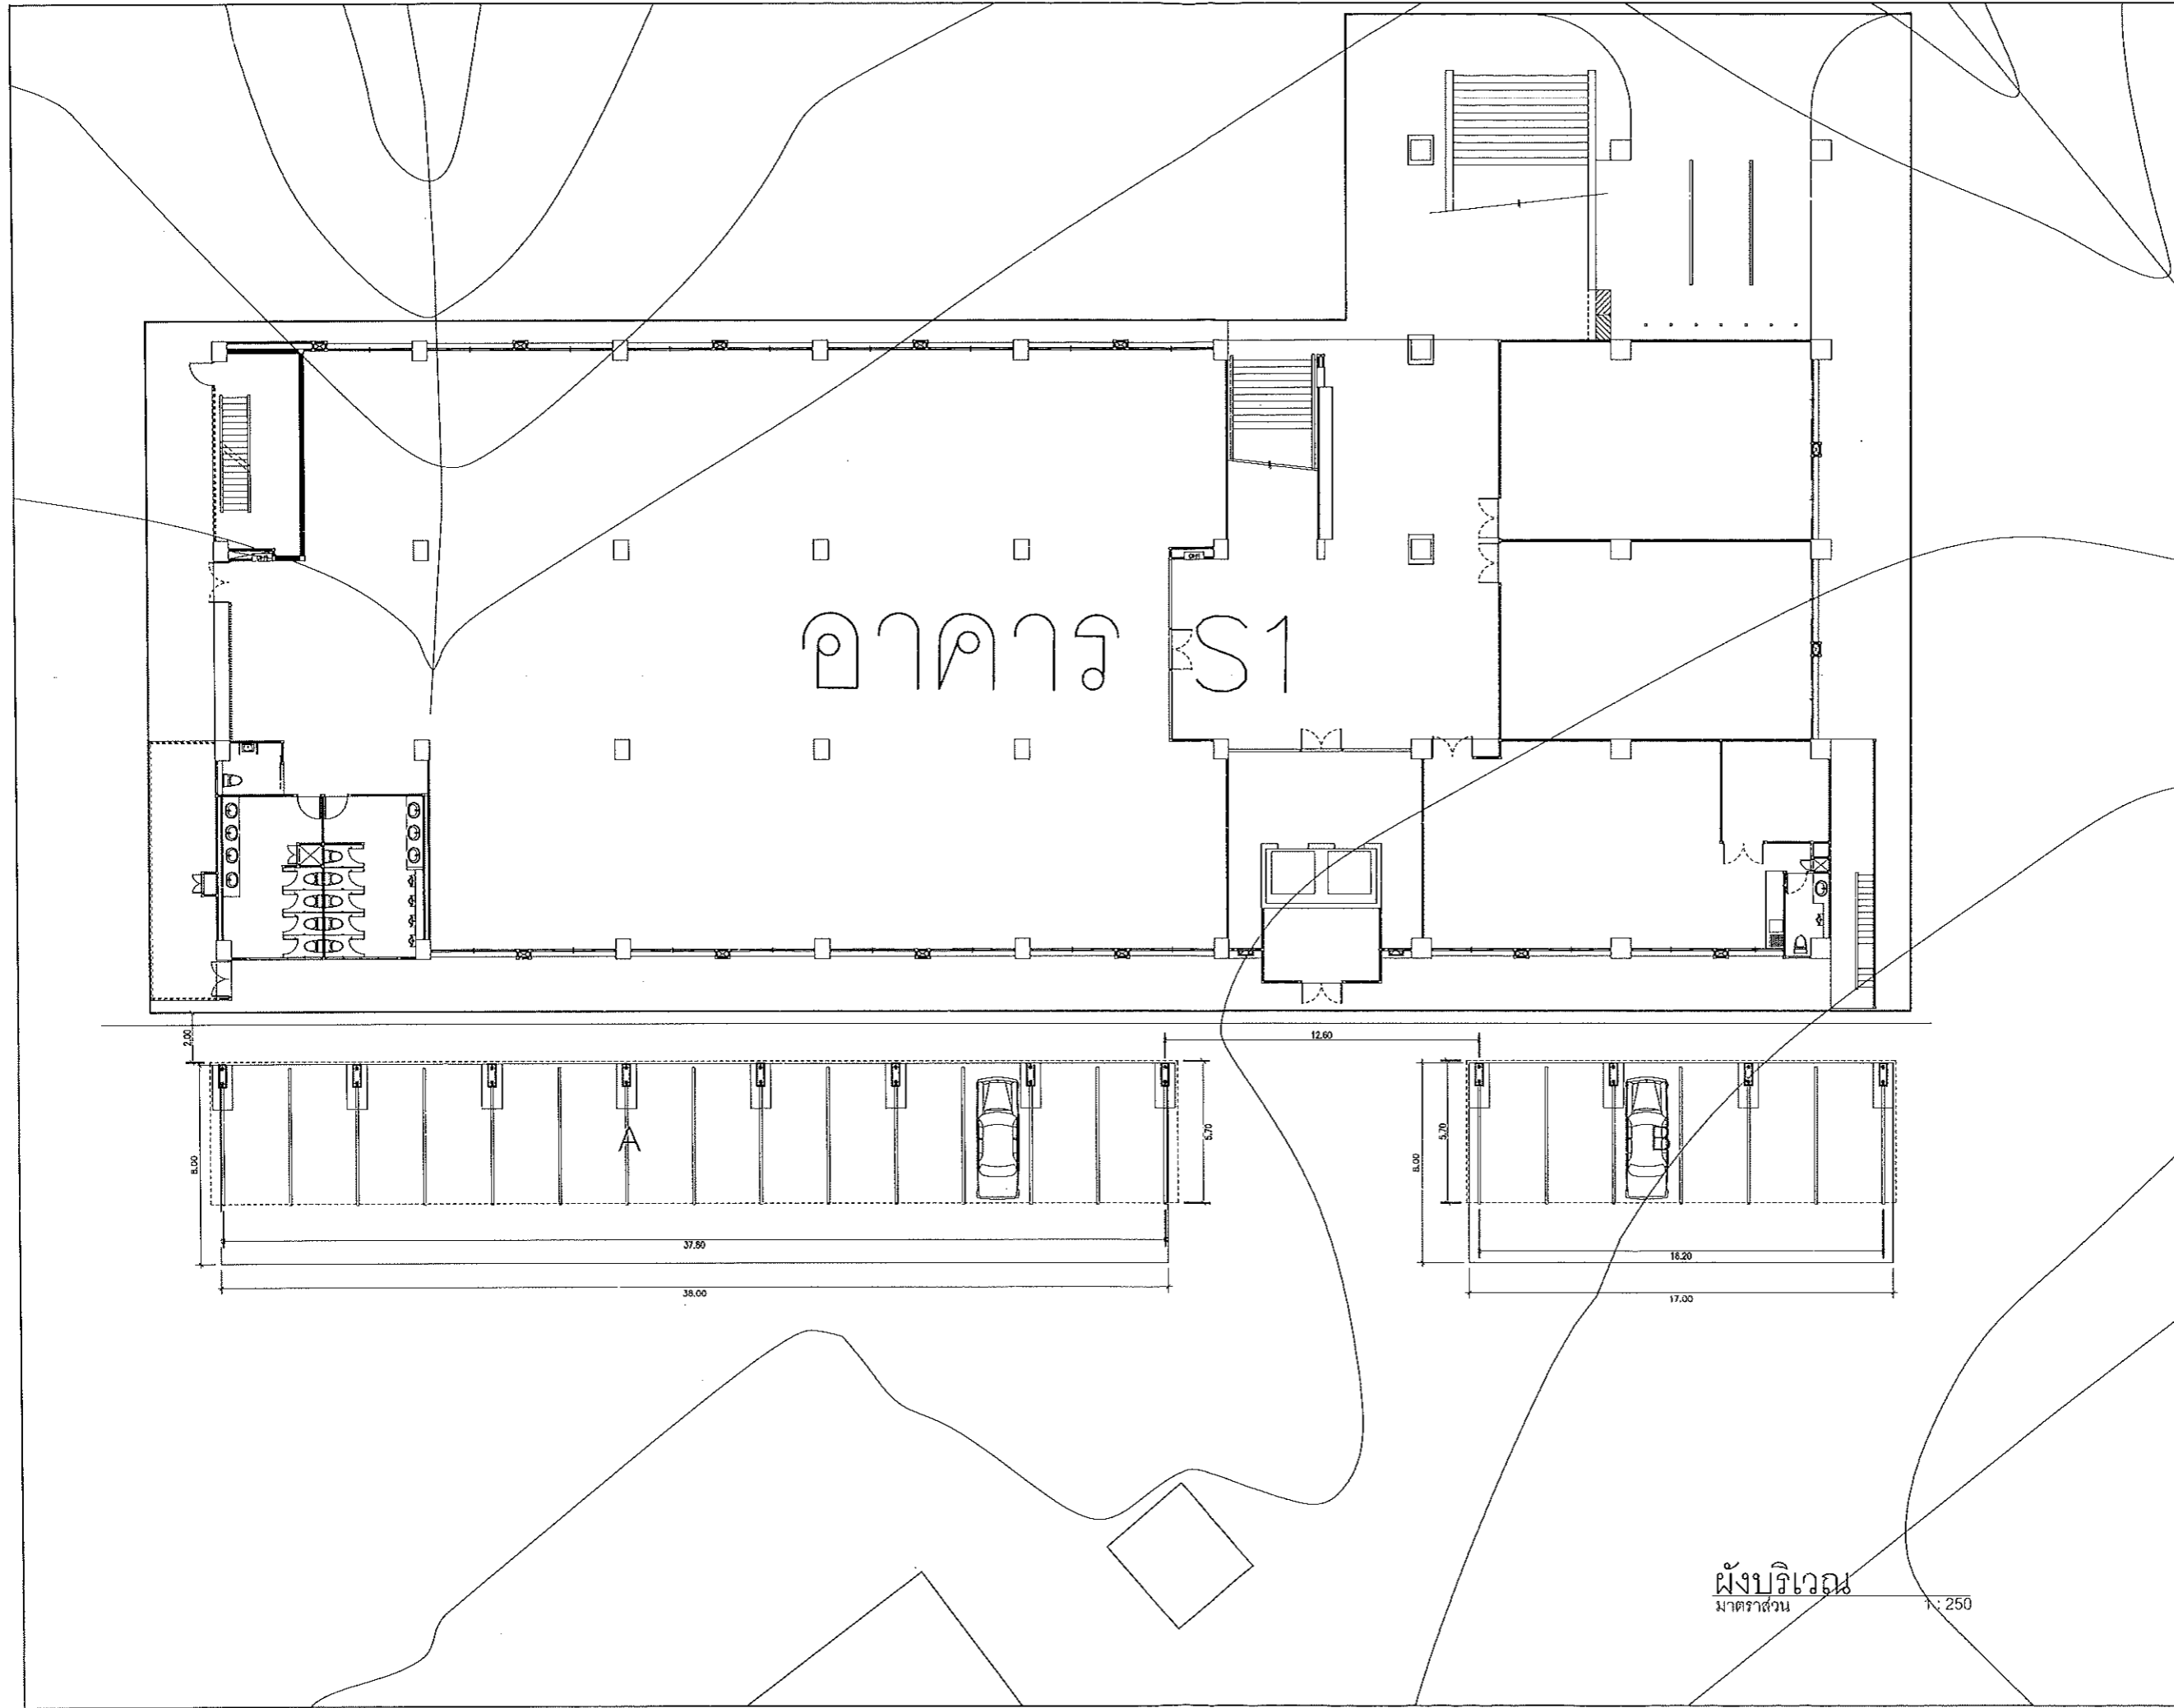


		
กองพัฒนาอาคารสถานที่ สำนักงานอธิการบดี		
โครงการ ปรับปรุงโรงจอดรถอาคาร S๑ วิทยาลัยเทคโนโลยีและสหวิทยาการ จำนวน ๑ งาน		
รักษาการแทนอธิการบดี รศ.วิเชษฐ์ อินทร์ประเสริฐ		
รักษาการแทนผู้อำนวยการกองพัฒนาอาคารสถานที่ อัครเดช วงศ์วิเศษ		
หัวหน้างานออกแบบและบริหารงานก่อสร้าง เชิงชาย บ่วงคำ		
สถาปนิก เข้ม อนันต์ ส-สถ 4049		
วิศวกรโครงสร้าง สิงห์ อุทธรัง สบ 13240		
วิศวกรกล ฐาน รบ 89130		
วิศวกรไฟฟ้า		
วิศวกรสุขาภิบาล		
ช่างเขียนแบบ		
แบบแสดง ผังบริเวณ		
แบบเลขที่ : FILE :		
วันที่		
มาตราส่วน	แบบ A-02	แผ่นที่ 2
ตรวจ	รวมแผ่น 4	
รายการแก้ไขแบบ		

ผังบริเวณ  
มาตราส่วน 1:250

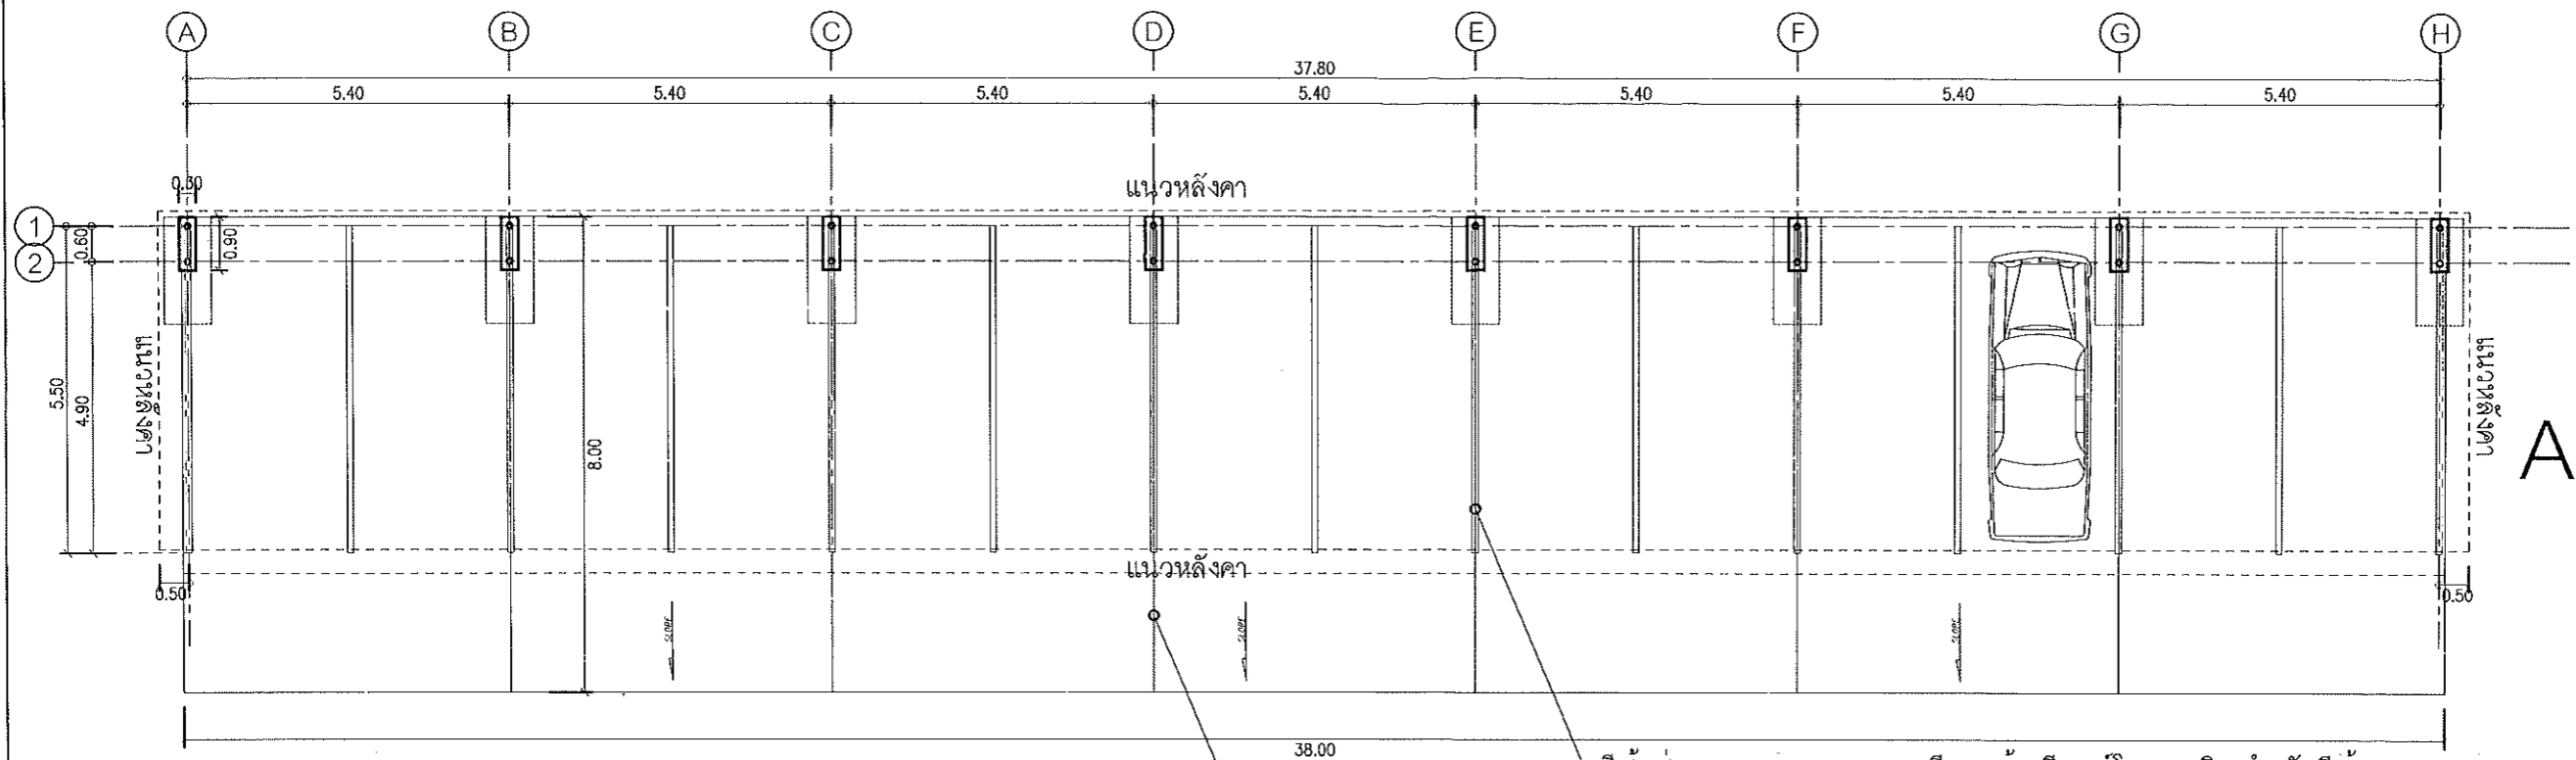

ตีเส้นช่องจราจรขนาด 10 ซม. สีขาว ด้วยสีเทอร์โมพลาสติก สำหรับตีเส้นจราจร  
พื้นคอนกรีตขัดหยาบ เสาร่องขนาด 1 ซม. ลึก 2 ซม. พร้อมหยอดแอสฟัลท์ผสมทราย ทุกช่วงเสา

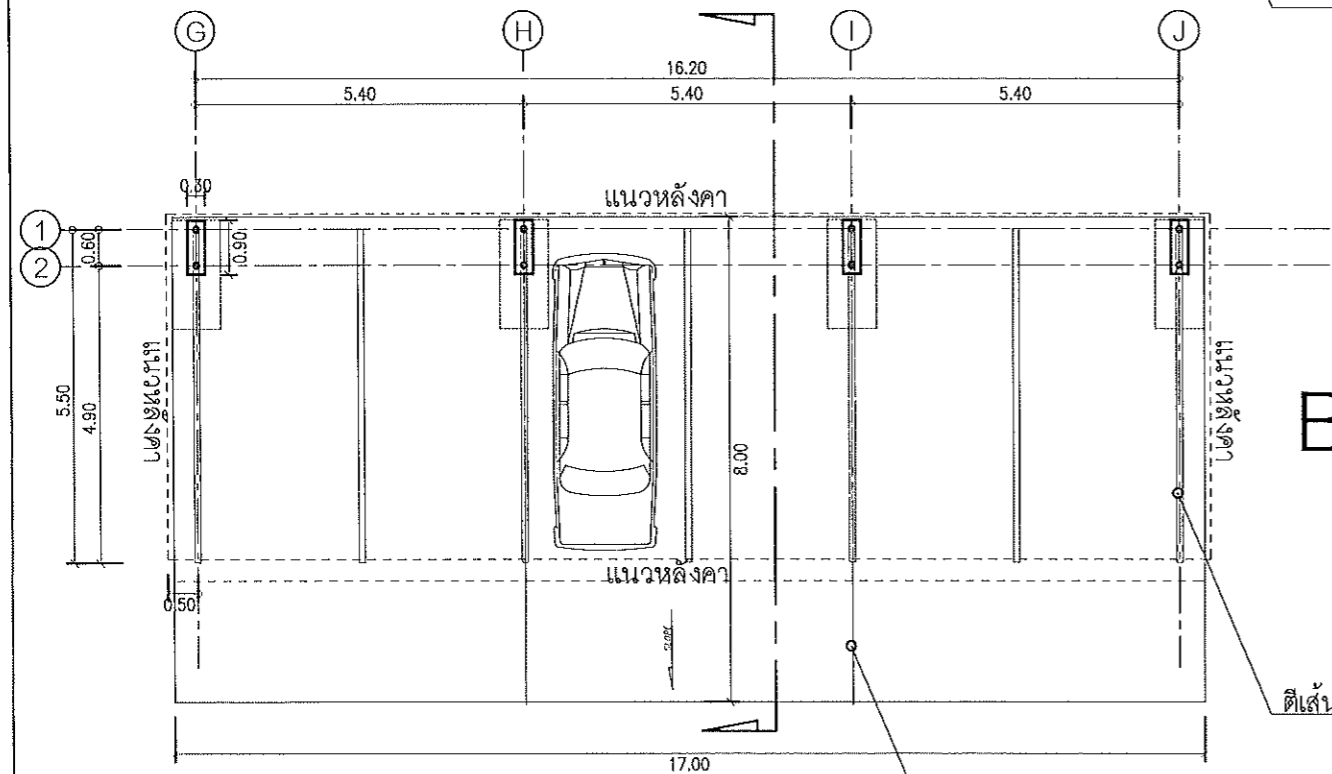

ตีเส้นช่องจราจรขนาด 10 ซม. สีขาว ด้วยสีเทอร์โมพลาสติก สำหรับตีเส้นจราจร

พื้นคอนกรีตขัดหยาบ เสาร่องขนาด 1 ซม. ลึก 2 ซม. พร้อมหยอดแอสฟัลท์ผสมทราย ทุกช่วงเสา

B

แปลนที่จอดรถ  
มาตราส่วน 1:125



กองพัฒนามหาวิทยาลัย  
สำนักงานอธิการบดี

A

โครงการ  
ปรับปรุงโรงจอดรถอาคาร 5๑  
วิทยาลัยเทคโนโลยีและสหวิทยาการ  
จำนวน ๑ งาน

หน่วยงาน  


รักษาการแทนอธิการบดี  
รศ.วิเศษ วัฒนประเสริฐ

รักษาการแทนผู้อำนวยการกองพัฒนามหาวิทยาลัย  

หัวหน้างานออกแบบและบริหารงานก่อสร้าง  
เชิงชาย ปวงคำ

สถาปนิก  
เข้ม อนันต์ ๕-๕๑ 4๐49

วิศวกรโครงสร้าง

อภิชัย อู๋ทอง ๕๑13240

จักรกมล ตาแดง ๑๑๐9130

วิศวกรไฟฟ้า

วิศวกรสุขาภิบาล

ช่างเขียนแบบ

แบบแสดง

แปลนที่จอดรถ

แบบเลขที่ :


FILE :

วันที่



มาตราส่วน 1:125

รวมแผ่น 4

รายการแก้ไขแบบ

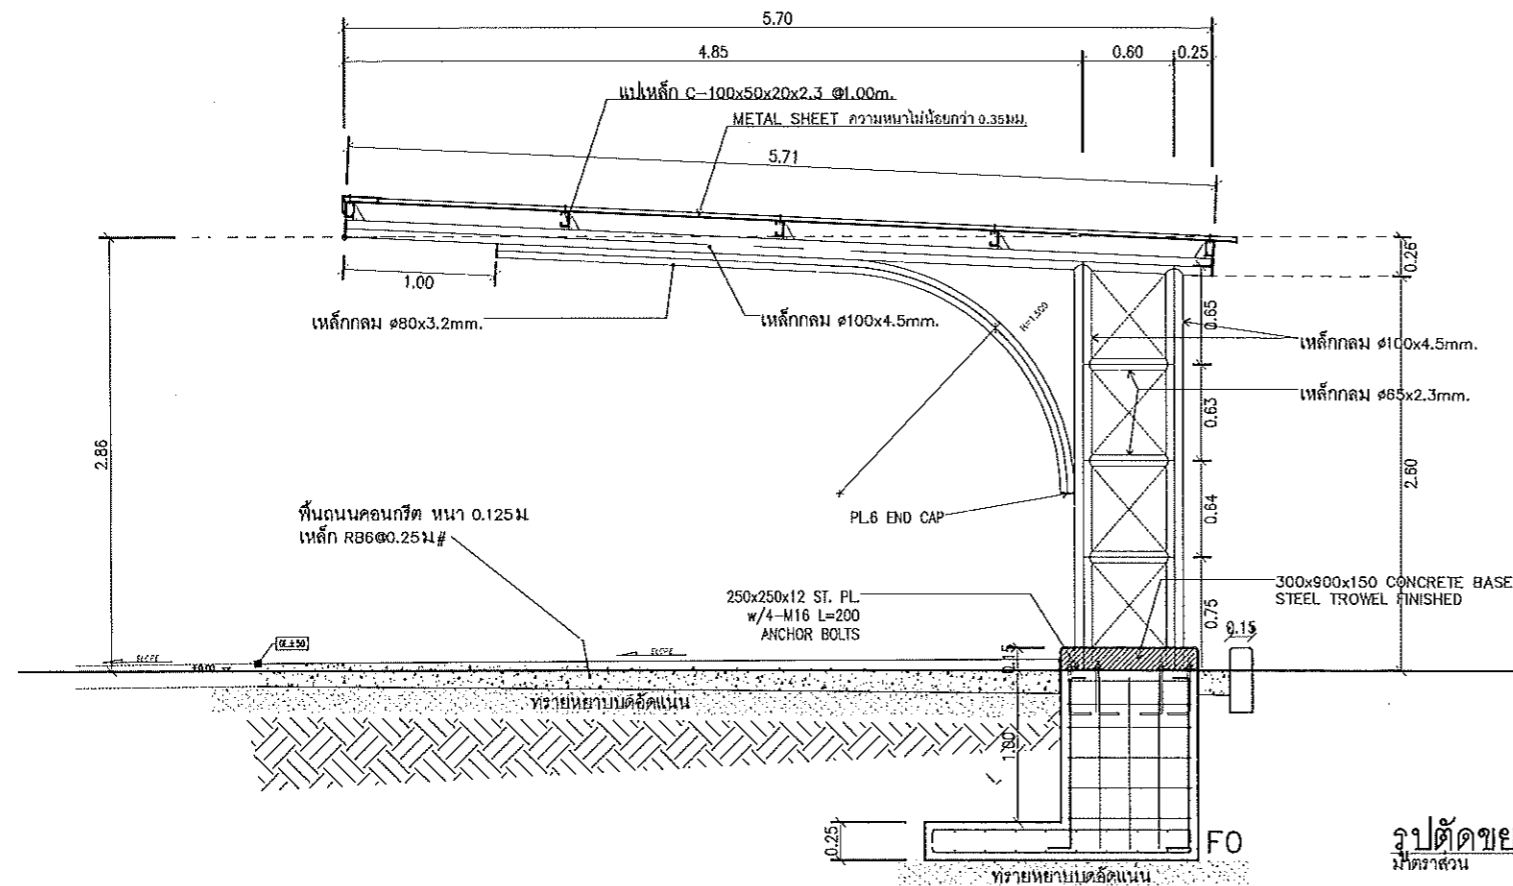

มาตราส่วน 1 : 50

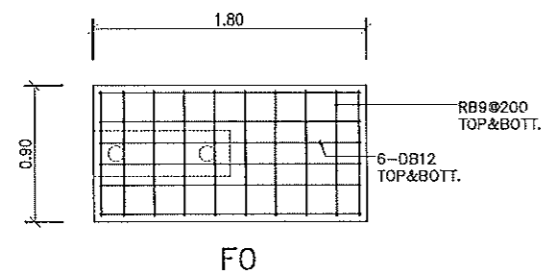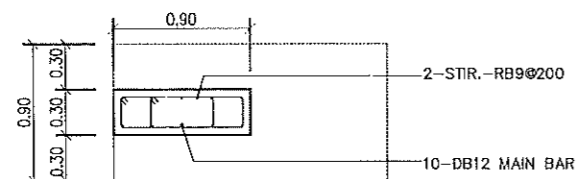

มาตราส่วน 1 : 50



กองพัฒนาอาคารสถานที่  
สำนักงานอธิการบดี

โครงการ  
ปรับปรุงโรงจอดรถอาคาร 5๑  
วิทยาลัยเทคโนโลยีและสหวิทยาการ  
จำนวน ๑ งาน

หน่วยงาน  


รักษาราชการแทนอธิการบดี  
รศ.วิเศษ ธิปไตยเศรษฐ์

รักษาราชการแทนผู้อำนวยการกองพัฒนาอาคารสถานที่  
อัครเดช วงศ์ไชยะ

หัวหน้างานออกแบบและบริหารงานก่อสร้าง  
เชิงชาย ปวงคำ

สถาปนิก  
เพิ่ม อนันต์ ส-สถ.4049

วิศวกรโครงสร้าง

อภิช จูฑะรัง สข.13240

จรัญกมล หาดแดง กข.๑9130

วิศวกรไฟฟ้า

วิศวกรสุขาภิบาล

ช่างเขียนแบบ

แบบแสดง


แบบเลขที่ :

FILE :

วันที่

มาตราส่วน

แบบ

แผ่นที่

ตรวจ

รวมแผ่น

รายการแก้ไขแบบ